תפוצה:

מקרא הארקות:

- (A) – טבעת גישור תחתונה
  מוט ברזל עגול נוסף (שאיננו מברזלי הזיון)
  10 מ"מ לפחות מחובר לכל אורכו ע"י ריתוכים.
  יש לבצע חיבור בין מוט (A) אל זיון המבנה
  במרחקים שלא יעלו על 5 מטר בין חיבור לחיבור
- (B) – אלקטרודת הארקה
  חיבור אחד מברזלי הזיון האנכיים
  של הכלונס אל טבעת הגישור
  החיבור יבוצע בכל כלונס שמוט (A) עובר מעליו
- (C) – עליה מהארקת יסוד עד לגג הבנין
  40/4 ס"מ או ø10 מ"מ.
- (D) – קופסאת חיבורים לאלקטרודת הארקה חיצונית.
- (E) – יציאה אל פס השוואת פוטנציאלים
  הסתעפות מטבעת הגישור התחתונה (A) אל
  נקודת פס השוואת פוטנציאלים ע"י ברזל
  שטוח מגולוון בחתך מינימלי של 4*40 מ"מ
- (F) –הארקת מסילות המעליות 40/4 מ"מ או 10 מ"מ.
- (G) –עליית מוליך הארקה 40/4 מ"מ או 10 מ"מ
  מקומה התחתונה ביותר עד קומת קרקע.
- –פס השוואת פוטנצילים
  4*40 מ"מ נחושת באורך 40 ס"מ(או ע"פ
  המצויין בתכניות)
- (H) –תפר התפשטות בין שני מוליכי הארקה .

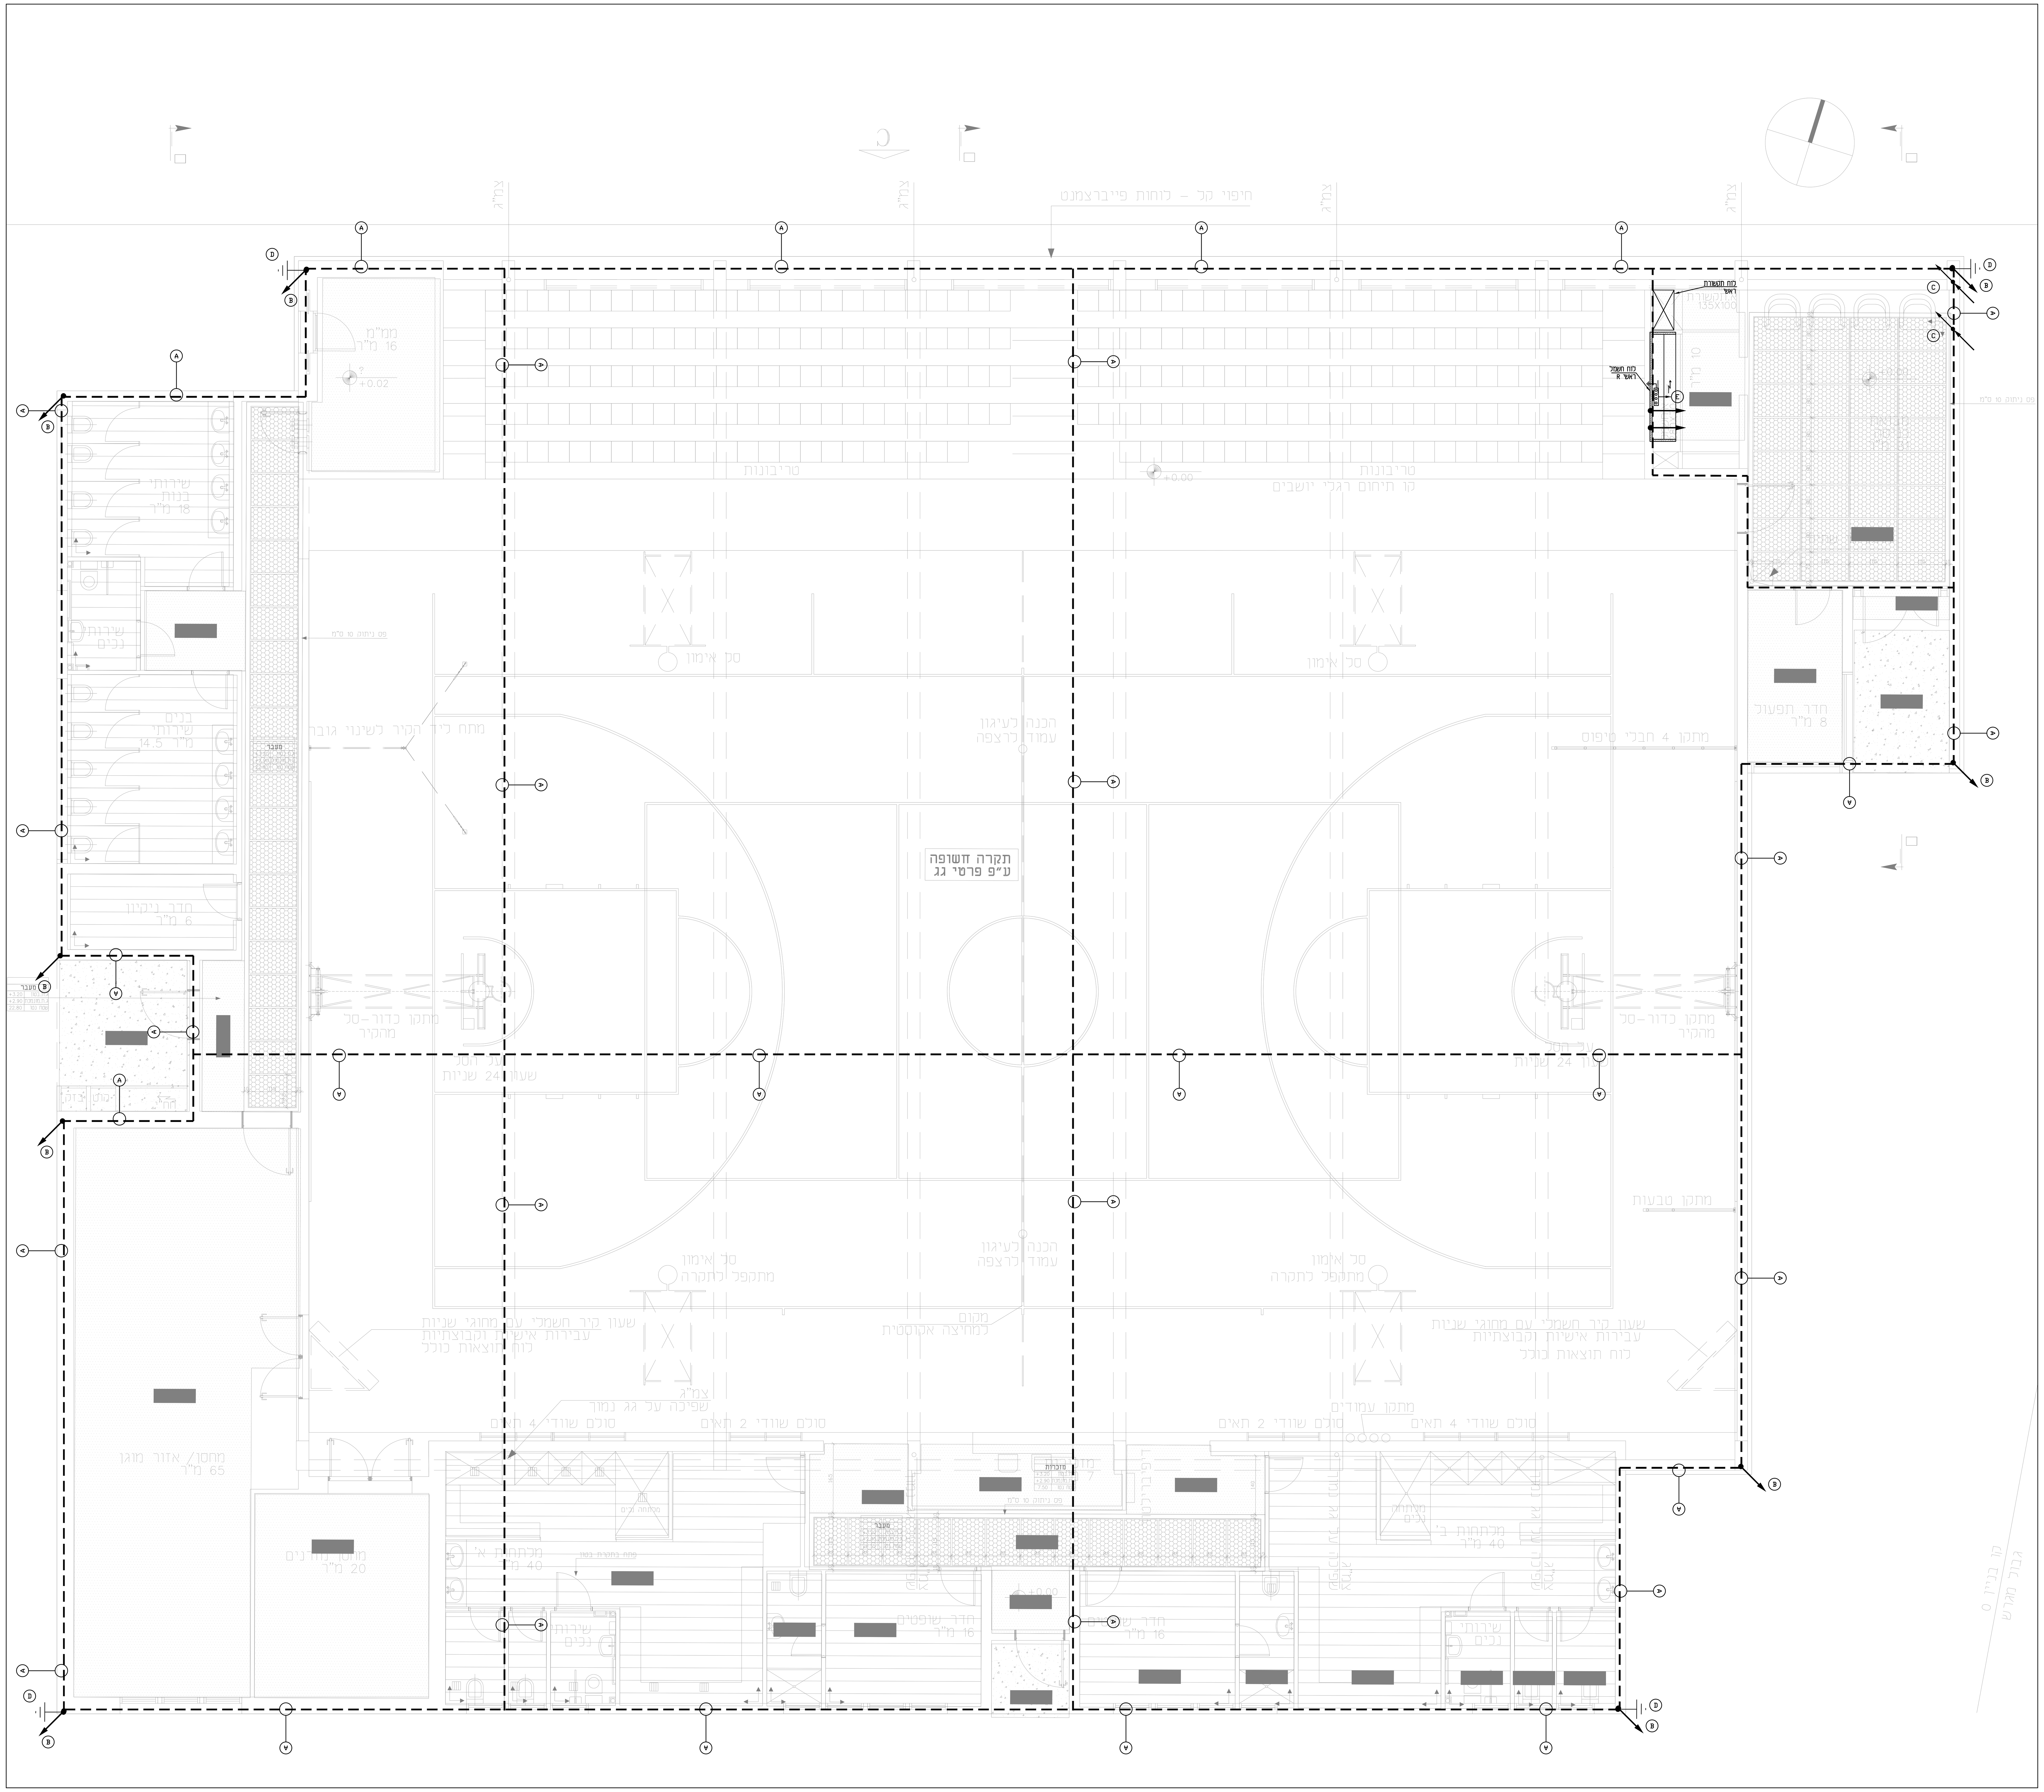

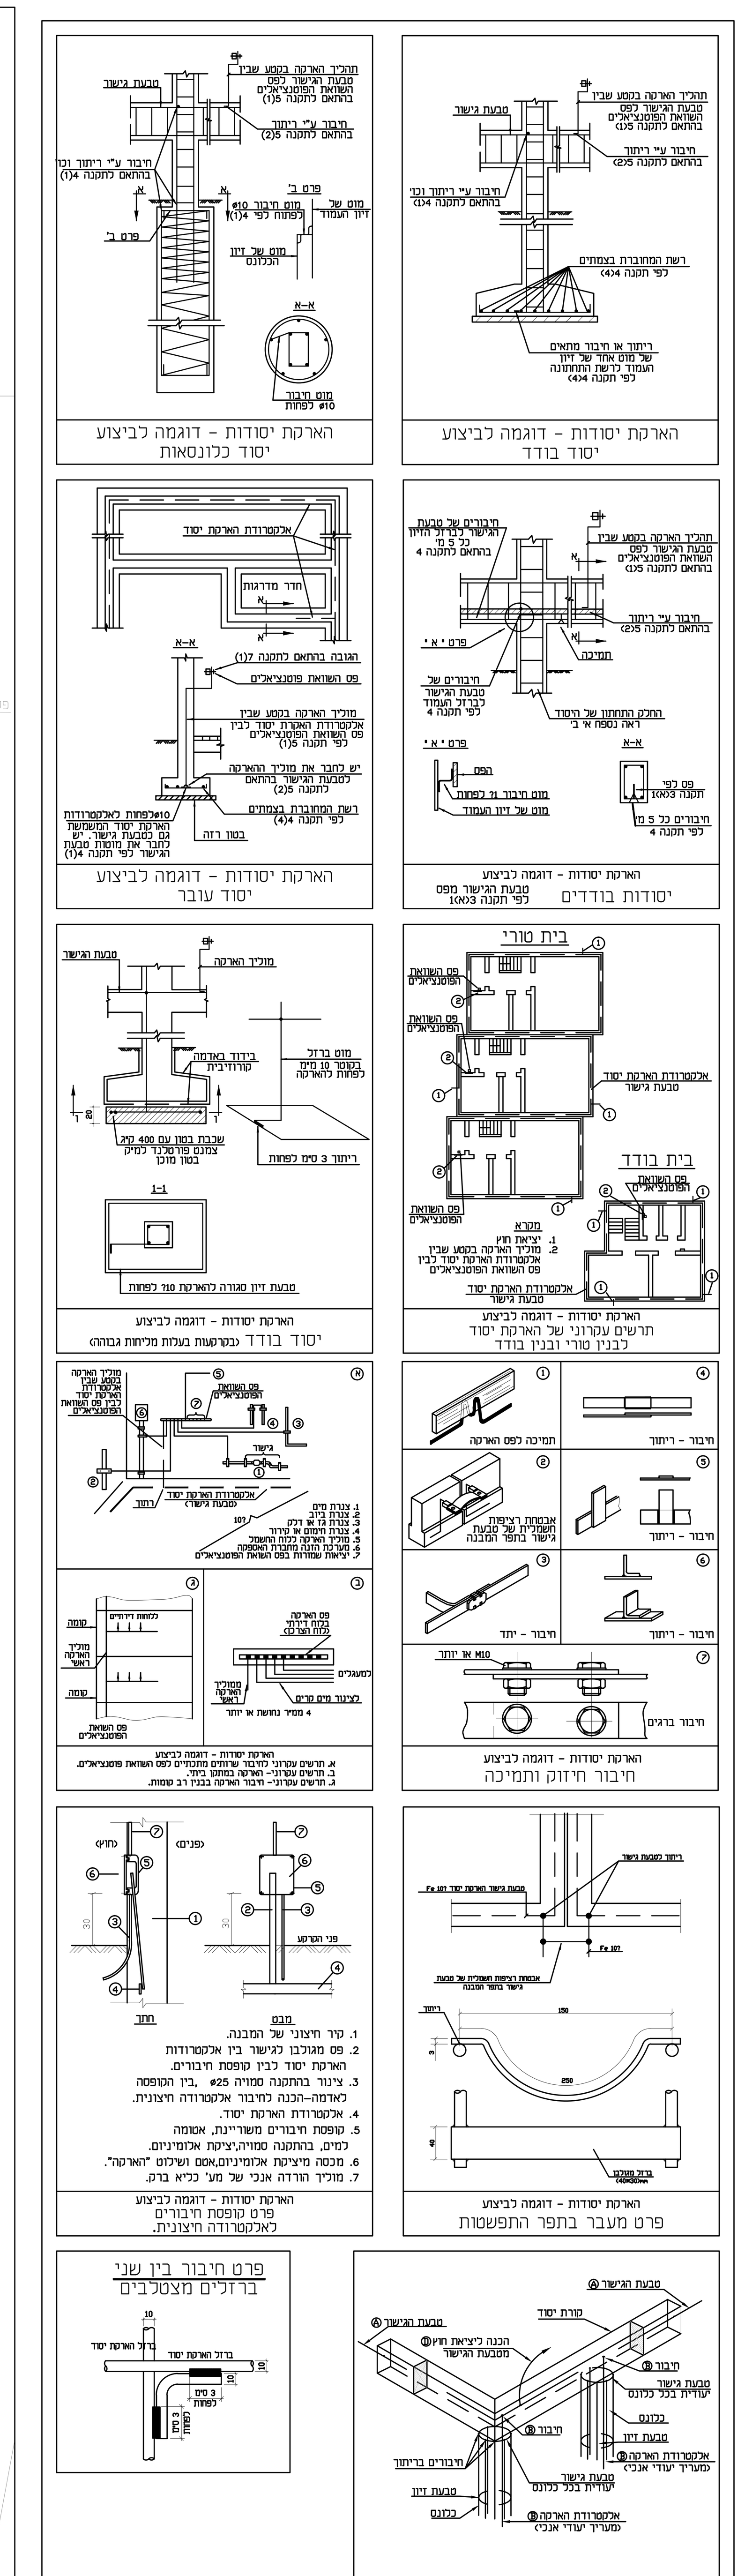

יזם:
החברה הכלכלית לפיתוח שדרות (1999) בע"מ - יוכי חדד

מס:	תאור השנוי:	חתימה:	תאריך:
1	החלפת רקע	מאור	23.2.23
0	הפצה ראשונה	–	26.10.15

לעיון | למכרז | לביצוע

אדריכלים:
זרחא אדריכלים

נעים בדרך NAIM BADERECH
הנדסת פרוייקטים ומערכות
Project Engineering & Systems
מהנדסים יועצים בתחום החשמל
מהנדס שרון נעים
מהנדס שמעון פטו
מכון התקנים הישראלי ISO9001 2015
טל' 073-7530020 פקס' 077-74703557
רח' פסח לב 11, לוד
E - mail :
Engnaim2@gmail.com

שרטט: מאור | תכנן: שמעון פיטו | ביקר: שרון נעים
תאריך: 24.11.22

שם הפרויקט:
מגרש 601 מבנים אשכול האולם ספורט
מתחם 9 שדרות

תכנית:
קומת קרקע
תכנית הארקת יסוד

מס התכנית: 22198-Ar-00 | קנ"מ: 1:50 | מידות גליון: 78/110 | מהדורה: 1

22198-Ar.dwg