תפוצה:

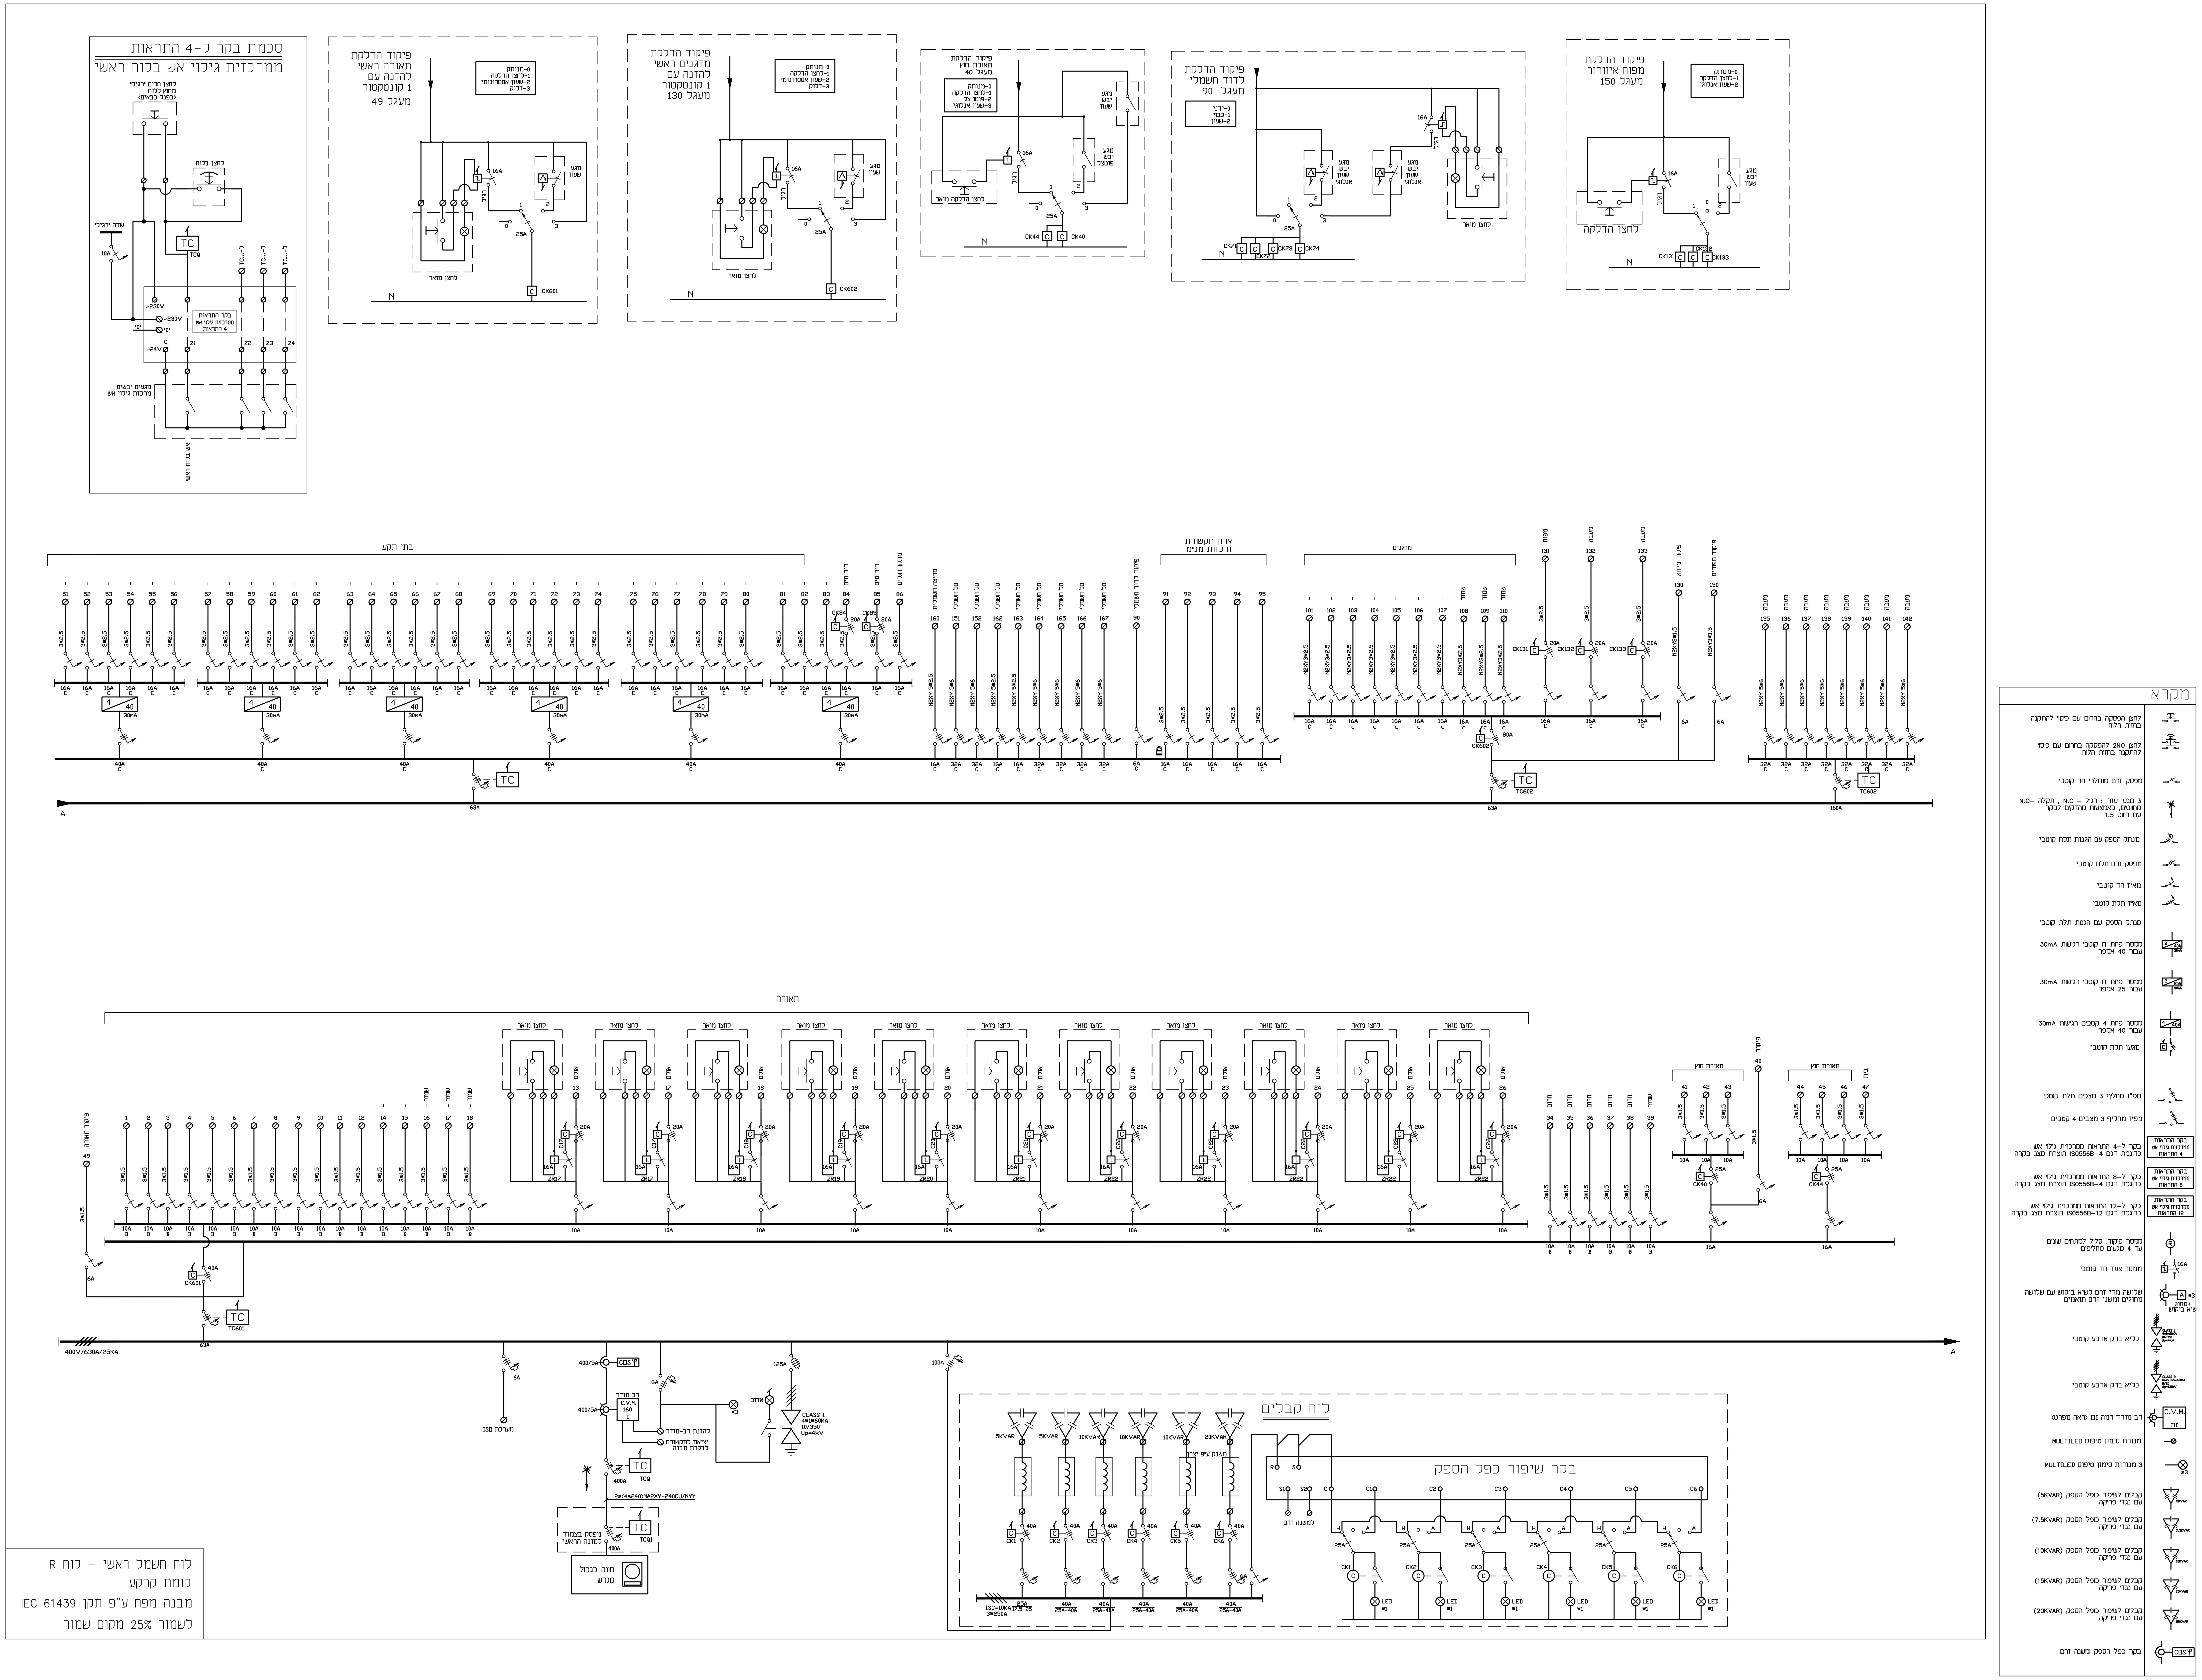

לוח חשמל ראשי – לוח R
קומת קרקע
מבנה מפח ע"פ תקן IEC 61439
לשמור 25% מקום שמור

הערות:

1. על יצרן לוח לבדוק חתכי קוים על פי סכמה ראשית של קווי הזנה ולהערך לקליטת הלוח בהתאם.
2. יש לקרא תכנית זו יחד עם המפרט הטכני.
3. באחריות הקבלן לבצע באתר מדידות של הנישות המיועדות ללוחות החשמל. תכניות ייצור הלוחות שתוגשנה לאישור תתחשבנה במידות הנישות. אישור הלוחות ע"י המתכנן אינו מהווה אישור לגבי הטמעת מידות הלוחות למידות הנישות או מגבלות אחרות שהן באחריות הבלעדית של הקבלן.
4. אין לאשר ביצוע דלתות הנישות של לוחות החשמל אלא אחרי אישור תכניות ייצור הלוחות. דלתות הנישה יתוכננו ויבוצעו כך שהפרופילים האופקים והאנכיים לא יפריעו לטיפול בציוד המיתוג של הלוח.
5. כל הכבלים המחוברים ללוחות ישולטו בשלטים, בני קיימא, עם מספר המעגל.
6. כל המוליכים יסומנו במספר המעגל בעזרת סימניות ייעודיות ומתועשות.
7. שילוט האביזרים יבוצע ע"י סנדוויץ חרוט. השילוט החיצוני יחוזק בעזרת ניטים.
8. באחריות הקבלן לבדוק את דרכי הכנסת הלוח לבנין ולהבטיח אפשרות שינוע הלוח אל מקום התקנתו.

על המבצע לבקר את המידות ולהודיע למתכנן על כל טעות, סטיה, סתירה או אי התאמה בטרם המשיך בעבודתו.
המתכנן הינו הבעל הבלעדי של תכנית זו ושל זכויות היוצרים בה. אין לעשות כל שמוש בתוכנית זו, ברעיונות הגלומים בה ללא אישור מראש ובכתב של המתכנן.

הערות:

1. על יצרן לוח לבדוק חתכי קוים על פי סכמה ראשית של קווי הזנה ולהערך לקליטתם בלוח בהתאם.
2. יש לקרא תכנית זו יחד עם המפרט הטכני.
3. בלוח זה יש לבצע מערכת גילוי אש ומערכת כיבוי אטומטי בגז

יזם:
החברה הכלכלית לפיתוח שדרות (1999) בע"מ – יוכי חדד

מס:	תאור השנוי:	חתימה:	תאריך:
3	עדכון	אלי	6.4.23
2	עדכון	אלי	19.4.23
1	עדכון	מאור	-
0	הפצה ראשונה	מאור	-

לעיון | למכרז | לביצוע

אדריכלים:
זרתא אדריכלים

נעים בדרך NAIM BADERECH
הנדסת פרוייקטים ומערכות
Project Engineering & Systems
מהנדסים יועצים בתחום החשמל
מהנדס שרון נעים
נייד 050 – 3932222
מכון התקנים הישראלי ISO9001 2008
טלי 073-7530020 פקסי 077-74703557
רחי פסח לב 11, לוד
E - mail : Engnaim2@gmail.com

שרטט: מאור | תאריך: 27.11.22 | תכנן: שמעון פיטו | ביקר: שרון נעים

שם הפרויקט:
מגרש 601 מבנים אשכול האולם ספורט
מתחם 9 שדרות

תכנית:
תכנית חד קווית
לוח חשמל ראשי לוח R

מס התכנית: 22198-B-R | קנימ: 1:50 | מידות גליון: 78/110 | מהדורה: 2

22198-B.dwg