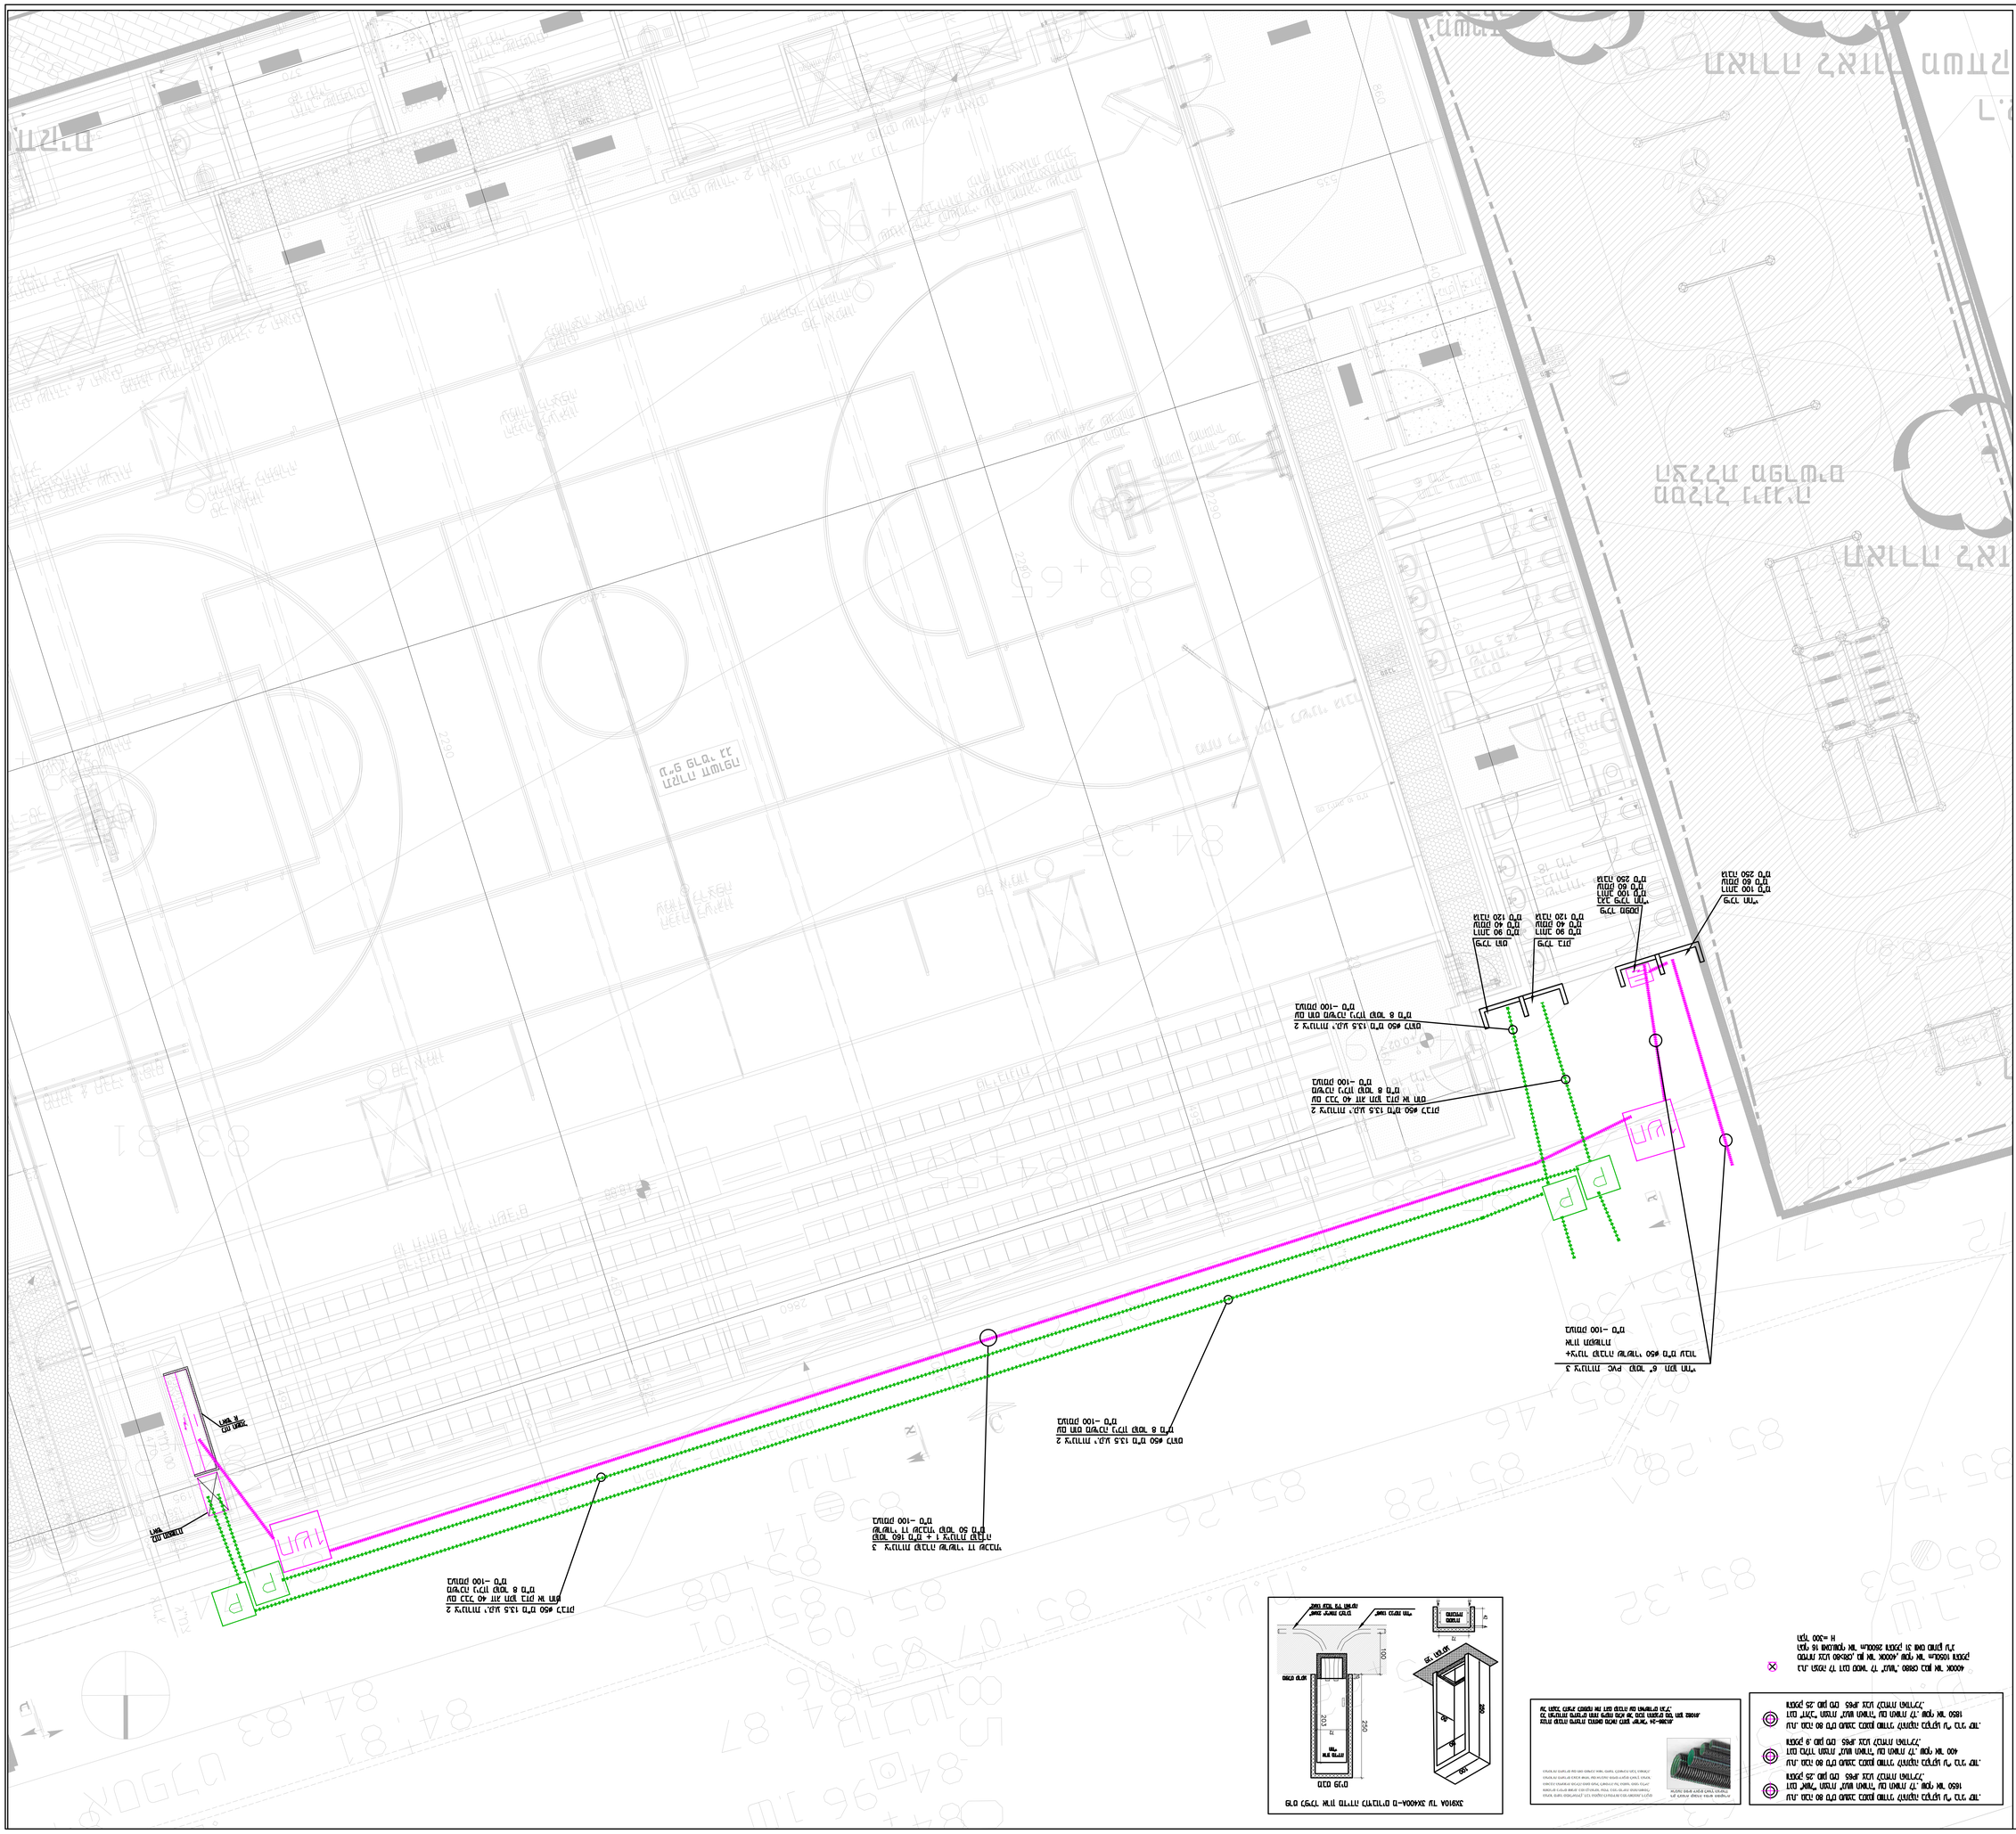
מגרש כדורגל 22.5 על 45 מ'
מגרש כדורגל 22.5 על 45 מ'
מגרש כדורגל 22.5 על 45 מ'