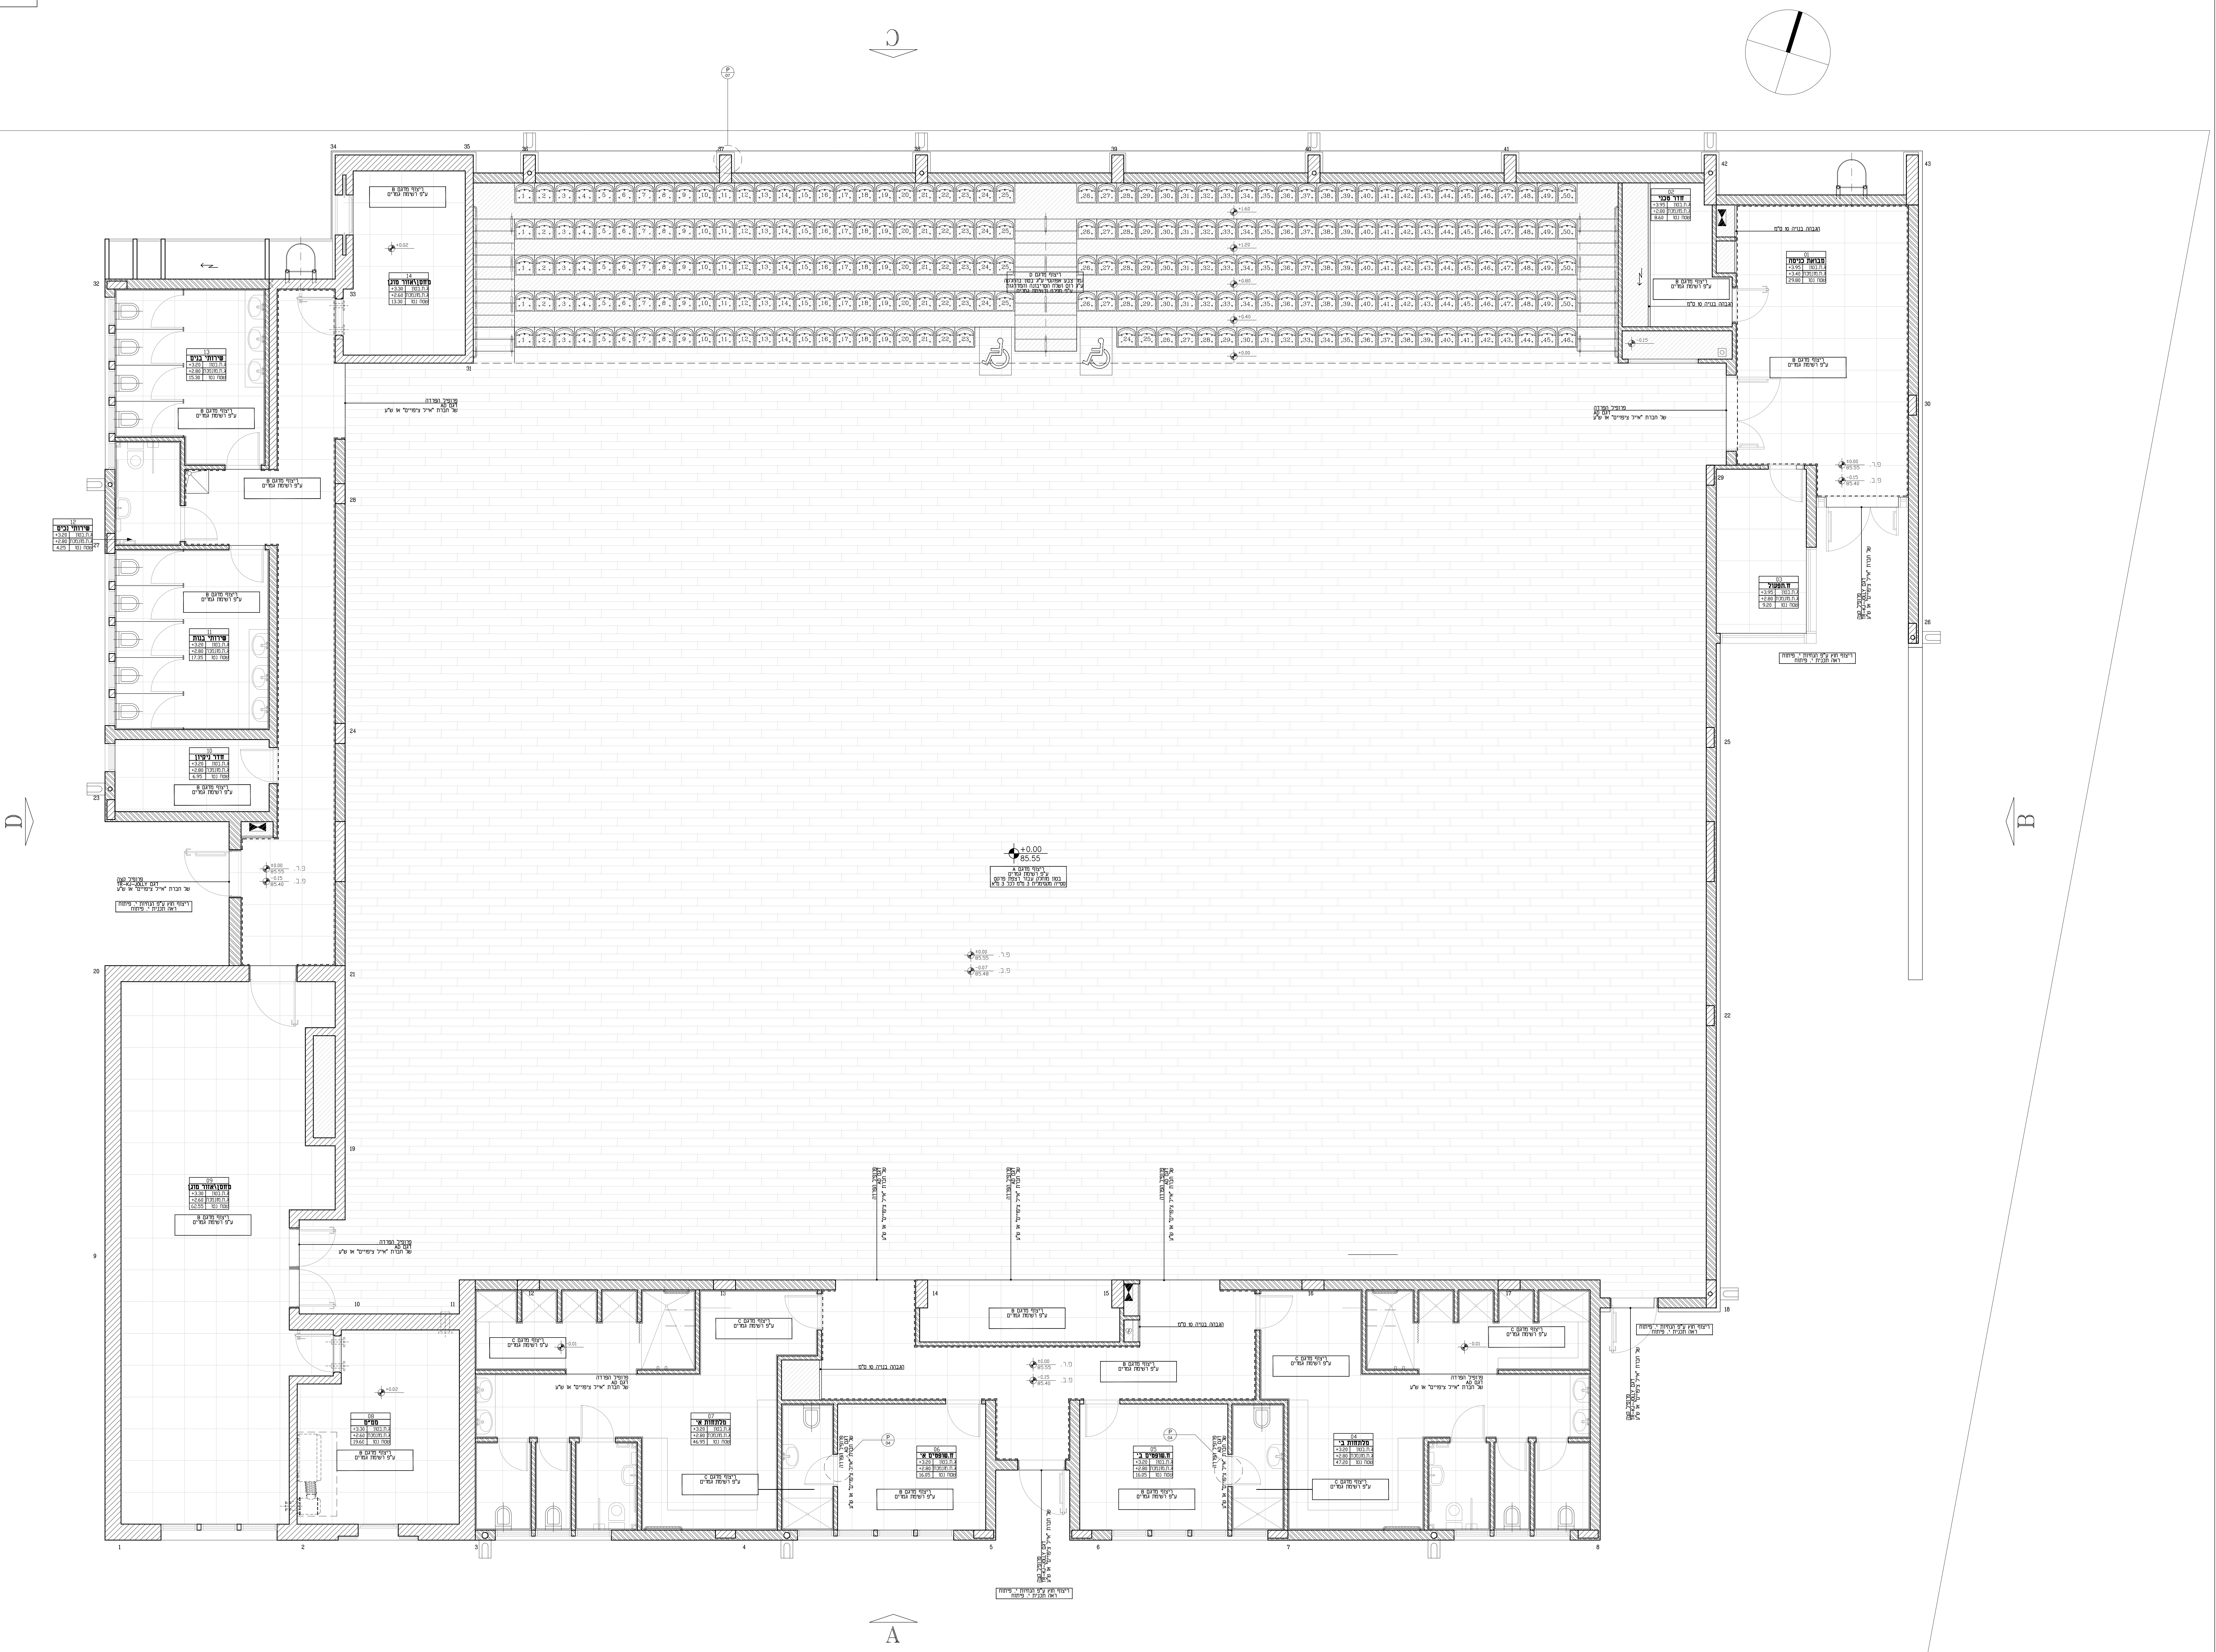

מס'	תאריך	שינוי

המזמין:

**החברה הכלכלית לפיתוח שדרות
שדרות**

מקום:

**שדרות
מגרש 601**

פרויקט:

**קמפוס חינוכי
אשכול הי
אולם ספורט**

תוכן הגליון:

**תכנית ריצוף
קומת קרקע**

מהדורה:	01
לעיון	
למכרז	▨
לביצוע	

תאריך 18/Apr/2023

קנ"מ 1:50

רשימת תכניות

	שם ומספר גליון	תוכן הגליון
01	AS-PL-00	תכנית קומת קרקע
02	AS-PL-10	תכנית קומת ביניים
03	AS-PL-R0	תכנית גגות
04	**AS-FL-00**	**תכנית ריצוף קומת קרקע**
05	AS-CL-00	תכנית תקרה קומת קרקע
06	AS-SC-10	חתכים
07	AS-EL-10	חזיתות
08	AS-EL-20	חזיתות
09	AS-MM-10	גיליון ממ"מ
10	AS-PR-00	פרט חיפוי חזיתות

*המבצע אחראי לבדיקת התכניות והתאמתן במקום
*על כל אי התאמה ו/או טעות יש ליידע את המתכנן
לפני התחלת הביצוע באתר הבניה.
*אין לקבוע מידות ע"י מדידה בשרטוט
*אין לעשות כל שימוש בתכנית זו, ללא אישור בכתב מהאדריכל
*יש לבצע עבודות במסגרת היתרים קיימים בלבד

מקרא קירות:

קיר בלוקים	▨
קיר בטון	▨
חומר קל	▩
קיר גבס	▦
קיר אש	- - - -

קיבוץ נירעם 7915500
08.6552956
1538.6552956
office@zarta.co.il
www.zarta.co.il

זרתא
STUDIO