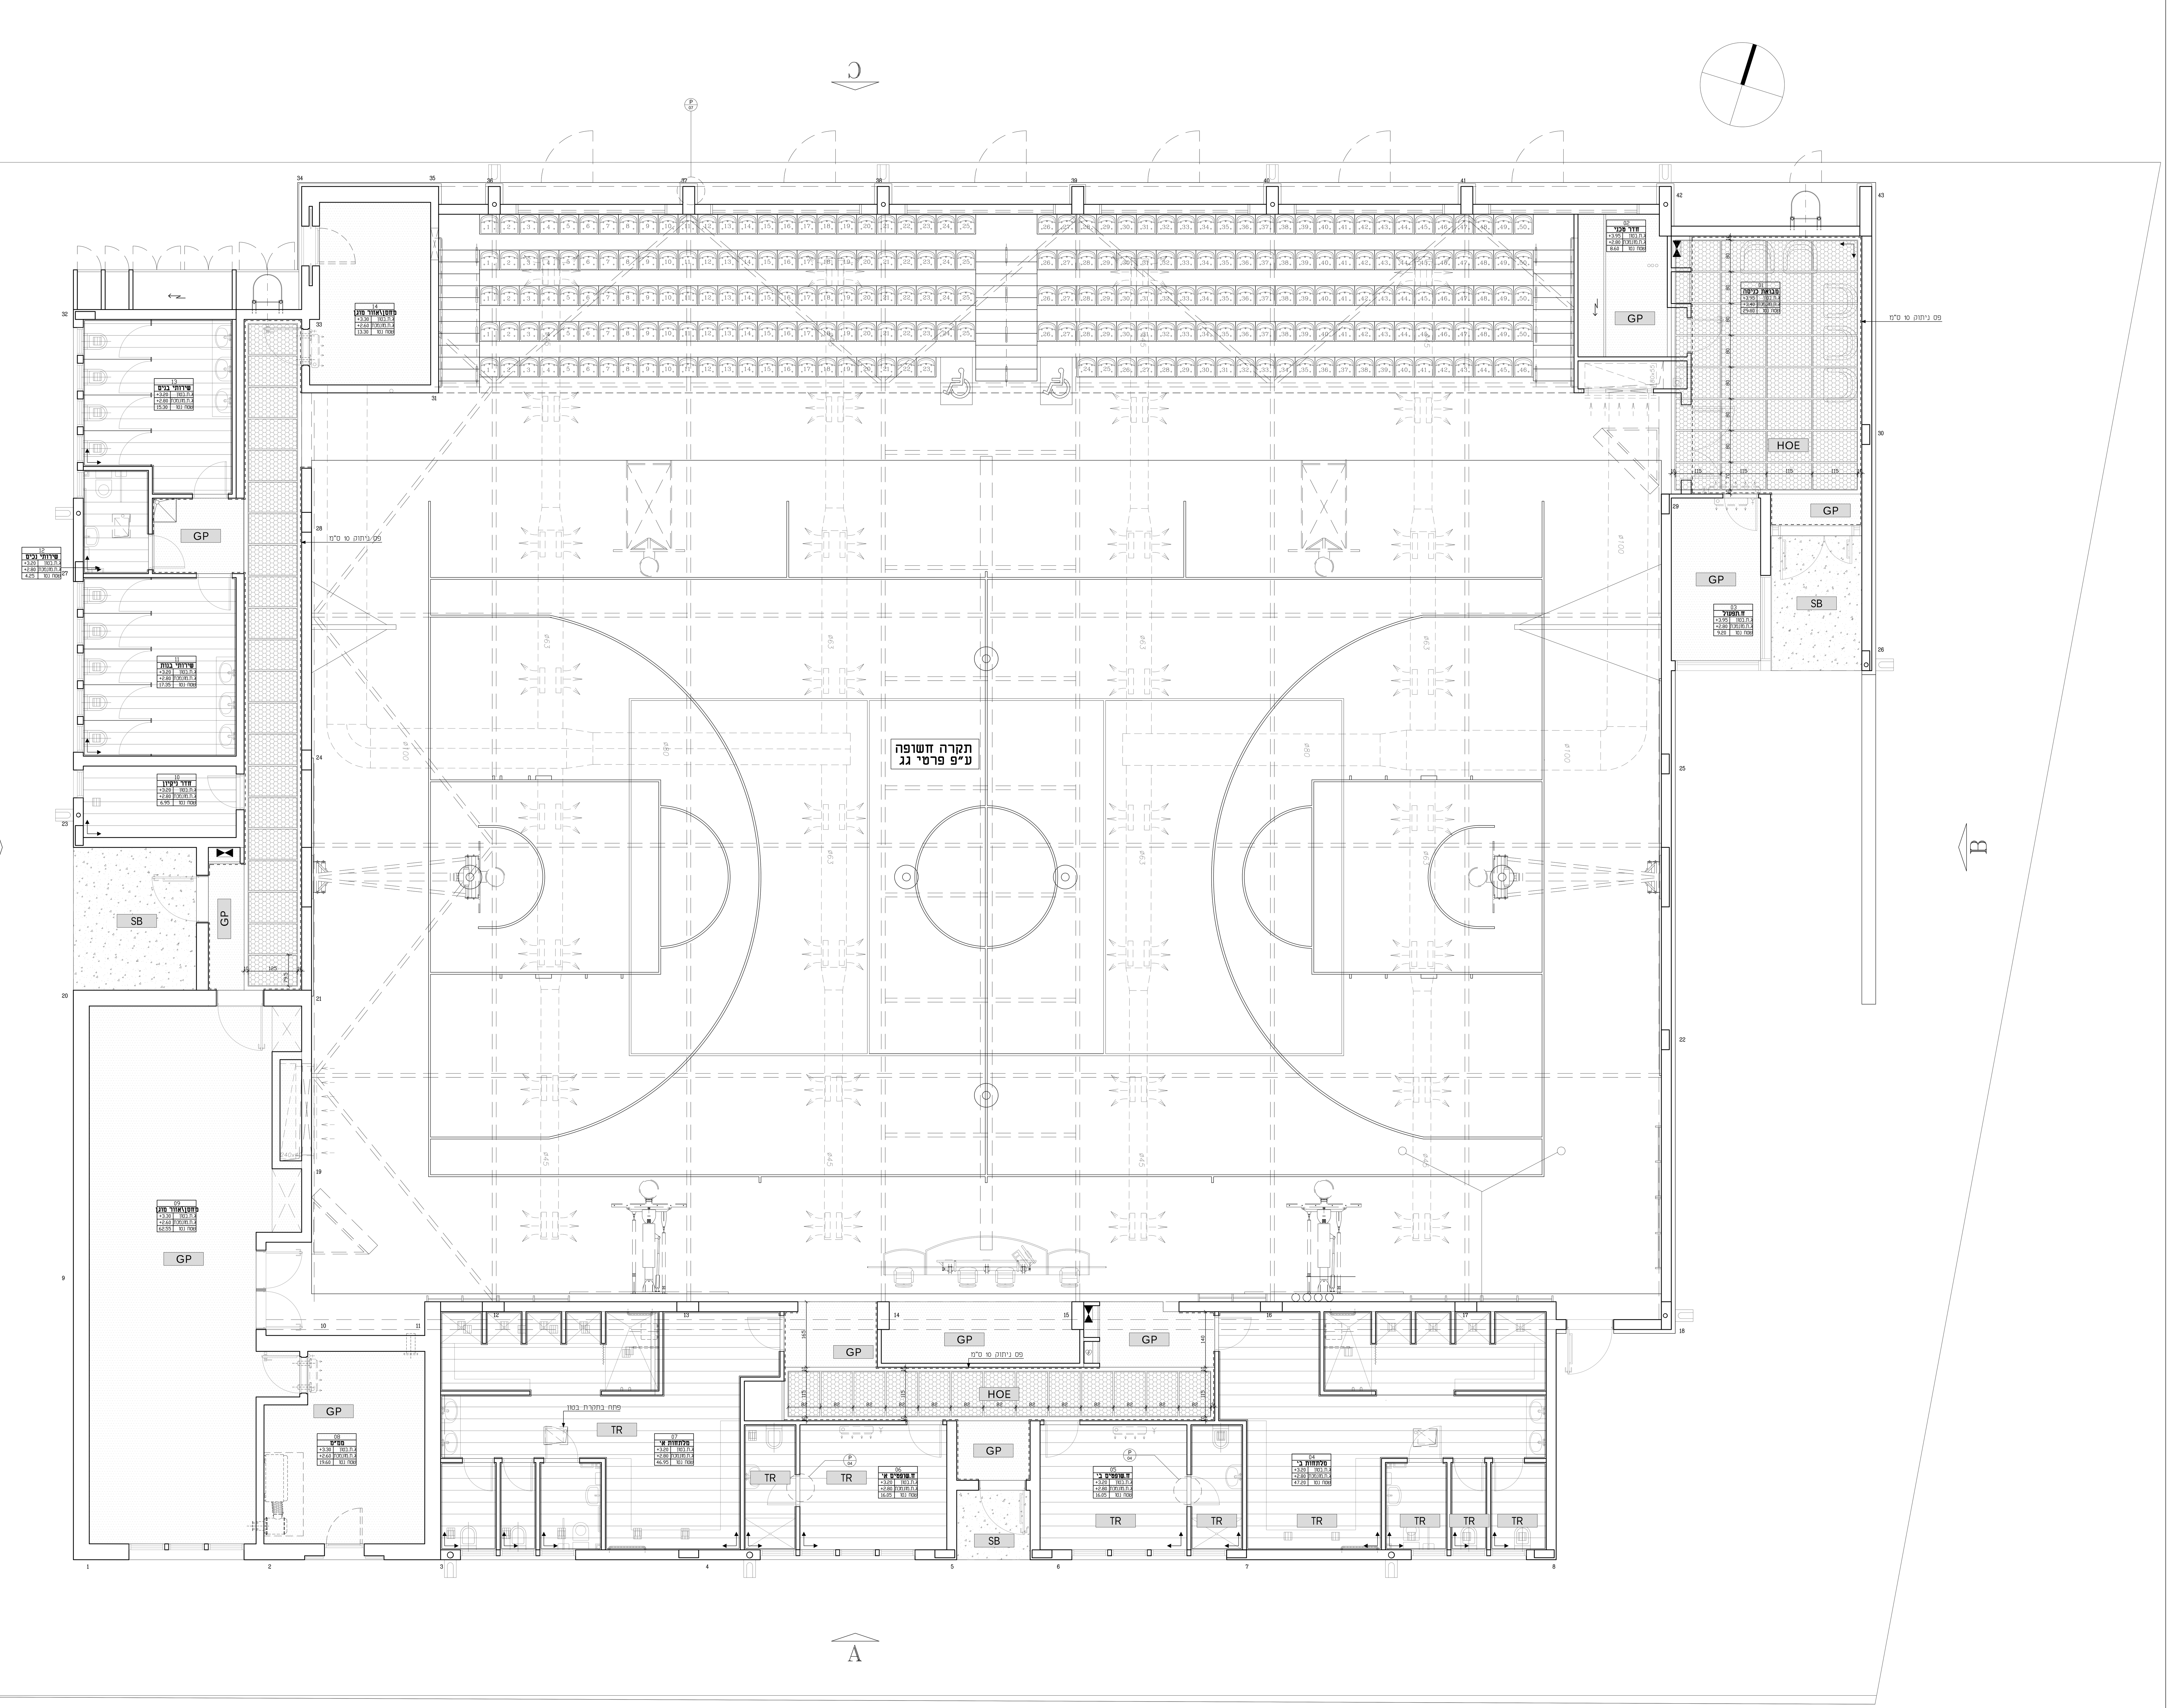

מקרא תקרות

הגדרה	סוג	תיאור	דגם\תוצרת או ש"ע
TR	מגשי פח ברוחב 30 ס"מ	בתוספת בידוד צמר סלעים עם עטיפה לפי ת"י	יהודה יצוא יבוא
HOE	מגשי רשת	מגשי רשת אקספנדד. מידות ע"פ תכנית זו.	יהודה יצוא יבוא
SB	טיח חוץ בגמר צבע מ.ד	–	לפי מפרט גמרים
GP	סינר/תקרת גבס	גבס סטנדרטי	יהודה יצוא יבוא

מס'	תאריך	שינוי

המזמין:

החברה הכלכלית לפיתוח שדרות שדרות

מקום:

שדרות
מגרש 601

פרויקט:

קמפוס חינוכי
אשכול ה'
אולם ספורט

תוכן הגליון:

תכנית תקרה
קומת קרקע

מהדורה:	01
לעיון	
למכרז	
לביצוע	

תאריך: 18/Apr/2023

קנ"מ: 1:50

רשימת תכניות

שם ומספר גליון		תוכן הגליון
01	AS–PL–00	תכנית קומת קרקע
02	AS–PL–10	תכנית קומת ביניים
03	AS–PL–R0	תכנית גגות
04	AS–FL–00	תכנית ריצוף קומת קרקע
05	AS–CL–00	תכנית תקרה קומת קרקע
06	AS–SC–10	חתכים
07	AS–EL–10	חזיתות
08	AS–EL–20	חזיתות
09	AS–MM–10	גיליון ממ"מ
10	AS–PR–00	פרט חיפוי חזיתות

*המבצע אחראי לבדיקת התכניות והתאמתן במקום
*על כל אי התאמה ו/או טעות יש ליידע את המתכנן לפני התחלת הביצוע באתר הבניה.
*אין לקבוע מידות ע"י מדידה בשרטוט
*אין לעשות כל שימוש בתכנית זו, ללא אישור בכתב מהאדריכל
*יש לבצע עבודות במסגרת היתרים קיימים בלבד

מקרא קירות:

- קיר בלוקים
- קיר בטון
- חומר קל
- קיר גבס
- קיר אש

קיבוץ נירעם 7915500
08.6552956
1538.6552956
office@zarta.co.il
www.zarta.co.il
זרתא STUDIO