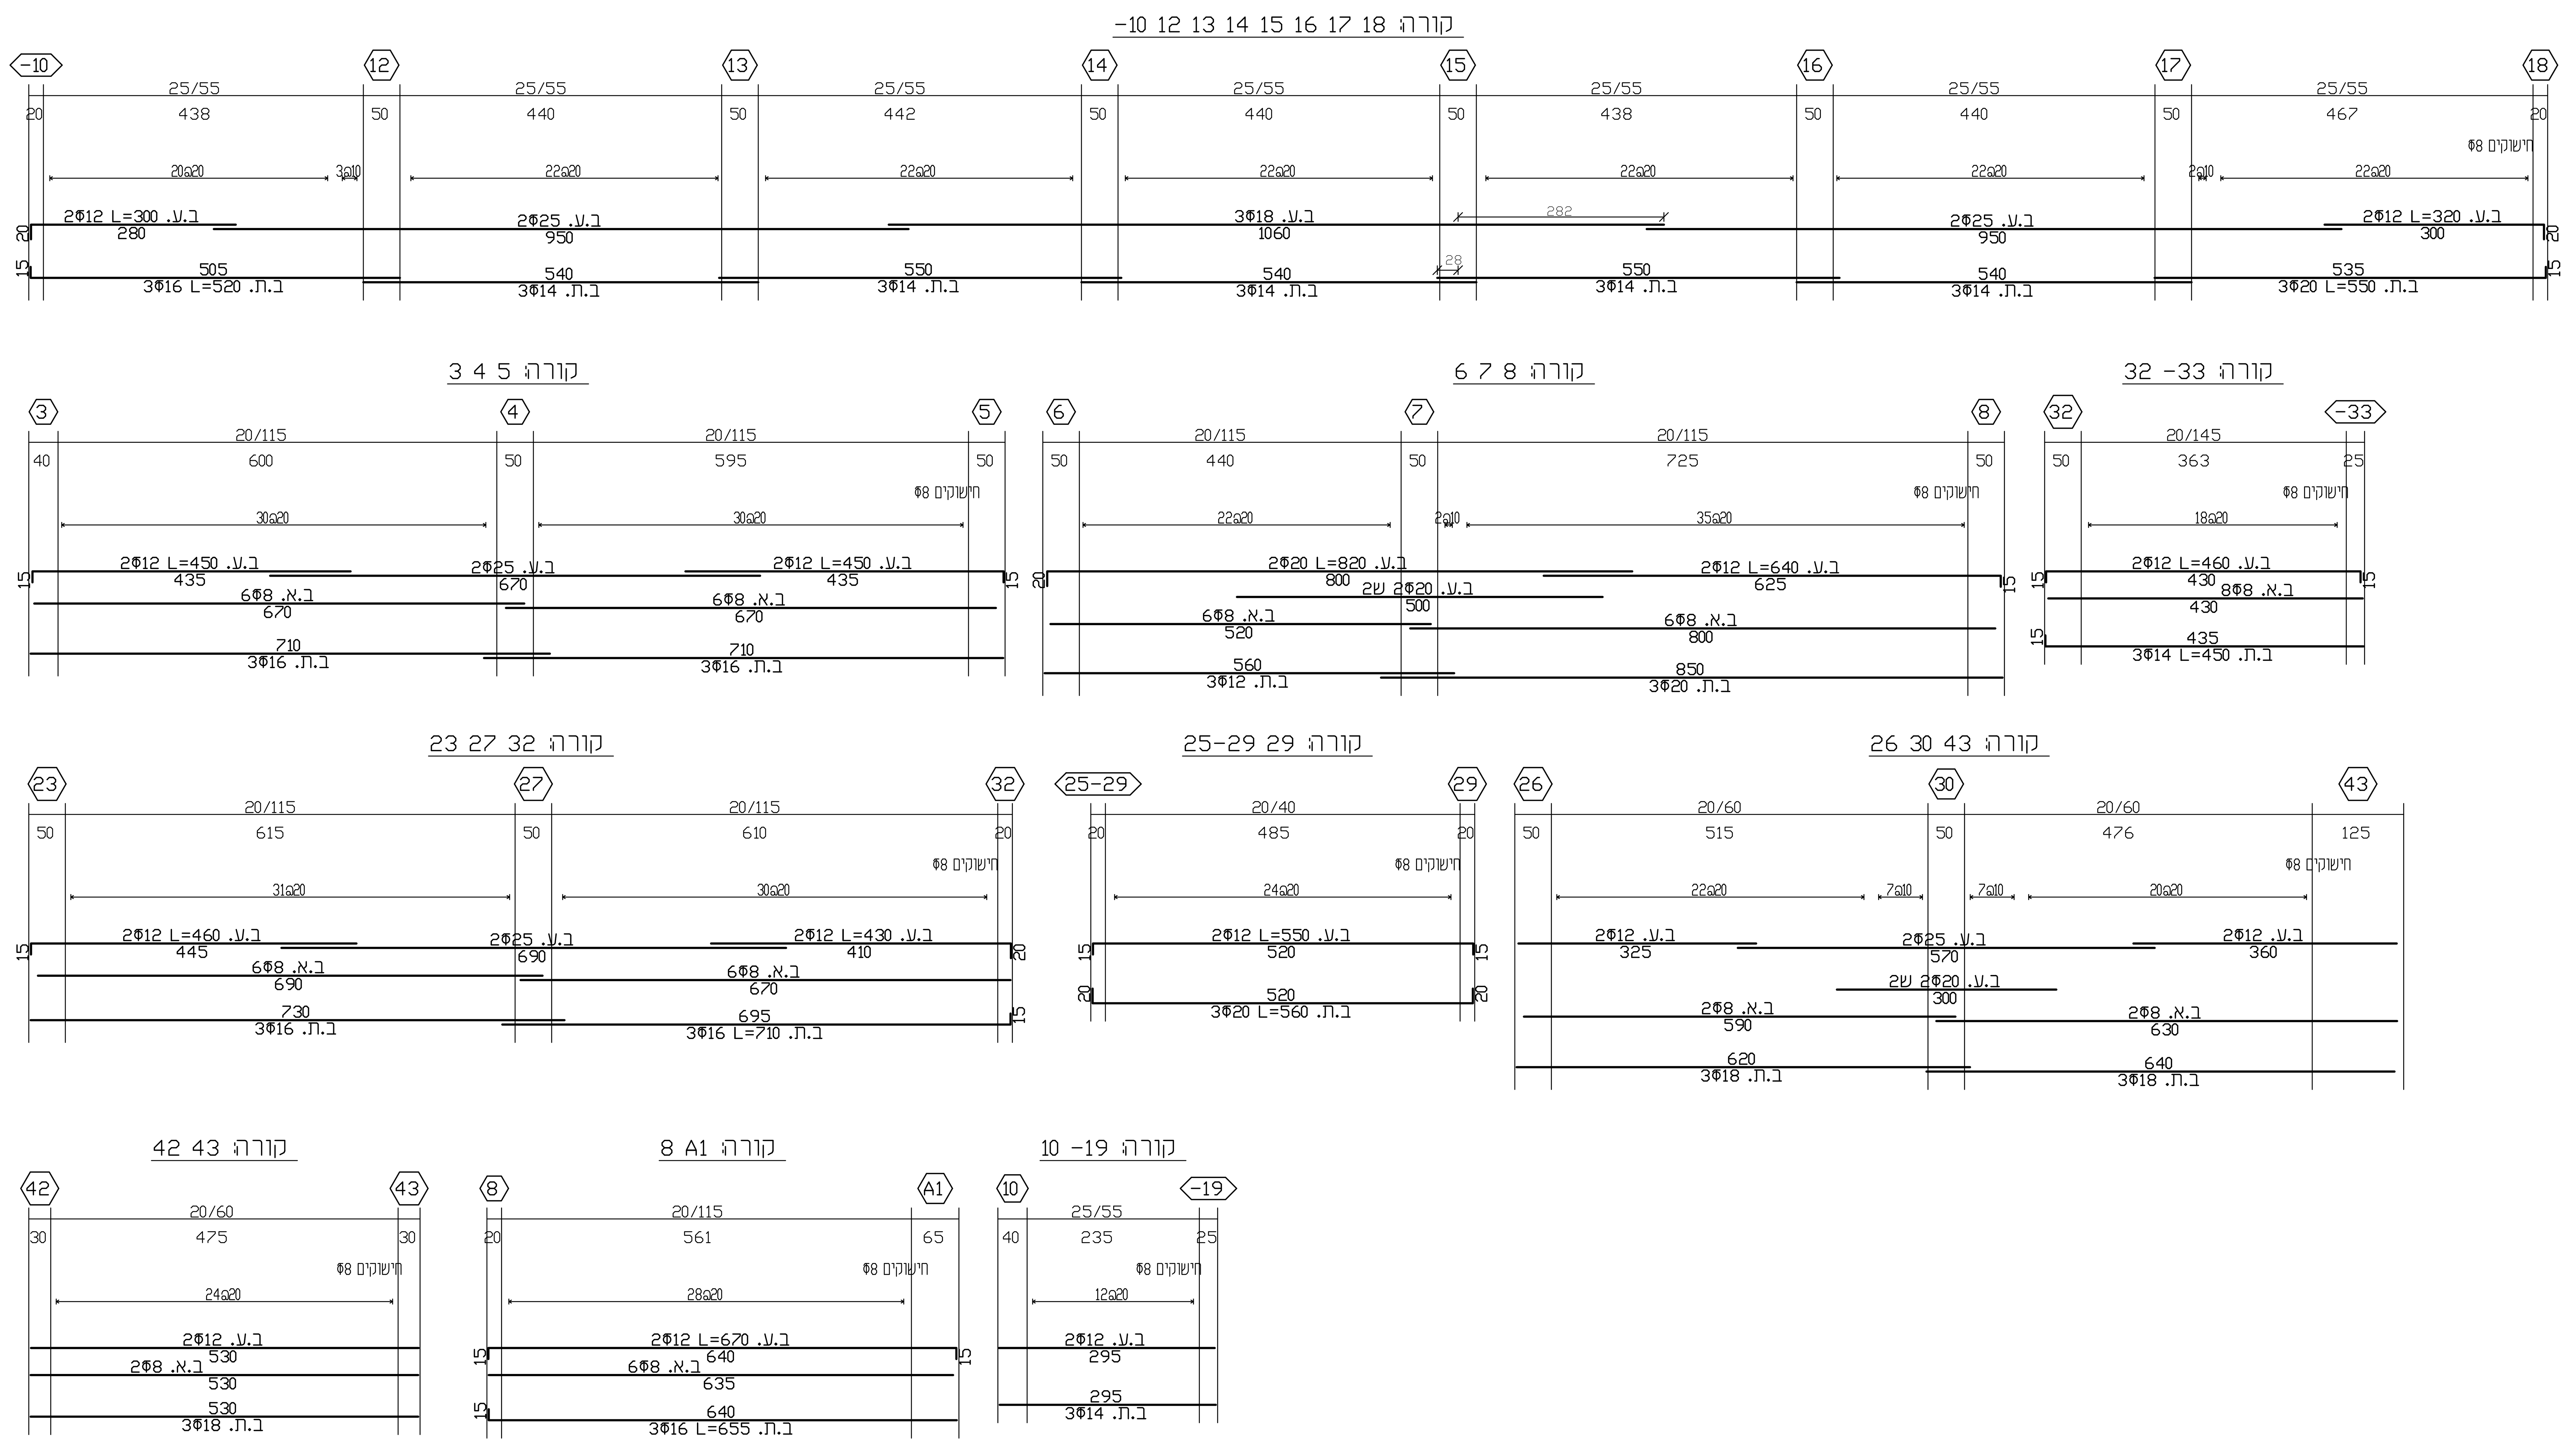

המבצע אחראי למידות ולהתאמתן במקום, בכל מקרה של ספק יש לפנות למתכנן

מהות עדכון	מהדורה	תאריך

תפוצה	כמות	תאריך	מהדורה
אדריכל	1	26.07.18	1

1. סוג הבטון ב-30 דרגת חשיפה 1.
5. יש לקרוא תוכנית זו יחד עם תוכנית מס' 5.

יוסף אבו דוגוש
מהנדס מבנים
ת.ד. 3578 מיקוד 84135
נייד: 050-4340067, פקס: 08-6650217
Email: yousef@dugush.net

לעיון ■ למכרז ☐ לאישור ☐ לביצוע ☐

עיריית שדרות

אולם ספורט מגרש 601

תוכנית: **ברזל קורות תקרה במפלס +4.20/+3.45**

מס' גליון: 06	מהדורה 1	קנ"מ: 1:20
	תיכנן: יוסף	בדק:
תאריך הפקה: 14.03.23	שם קובץ: P47-02.dwg	