


עדכונים	
תאריך	מהות העדכון
15.02.2023	עדכון תכנית לפי הערות המזמין
26.02.2023	עדכון תכנית לפי הערות המזמין
13.03.2023	עדכון תכנית לפי הערות המזמין
26.03.2023	עדכון תכנית לפי הערות המזמין
29.03.2023	עדכון תכנית לפי הערות המזמין
תפוצה	
תאריך	נמענים
02.02.2023	מזמין
15.02.2023	מזמין
26.02.2023	מזמין
13.03.2023	מזמין
26.03.2023	מזמין
29.03.2023	מזמין
20.04.2023	מזמין

עיריית שדרות	
החברה הכלכלית שדרות	
קרן אור שדרות	
לעירון/אישר	
אפריל 2023	
מסמך	כתיב
02	1:50
יוסף בורשטיין אדריכלים	
אדריכלות ותכנון ערים	
טל: 08-9365299	פקס: 08-9363499
מלפני: 7623001	מאחורי: 08-9363499
דואר: mail@burshtein.com	


מסמך	כתיב	תאריך
02	1:50	20/04/2023
יוסף בורשטיין אדריכלים		
אדריכלות ותכנון ערים		
טל: 08-9365299	פקס: 08-9363499	דואר: mail@burshtein.com

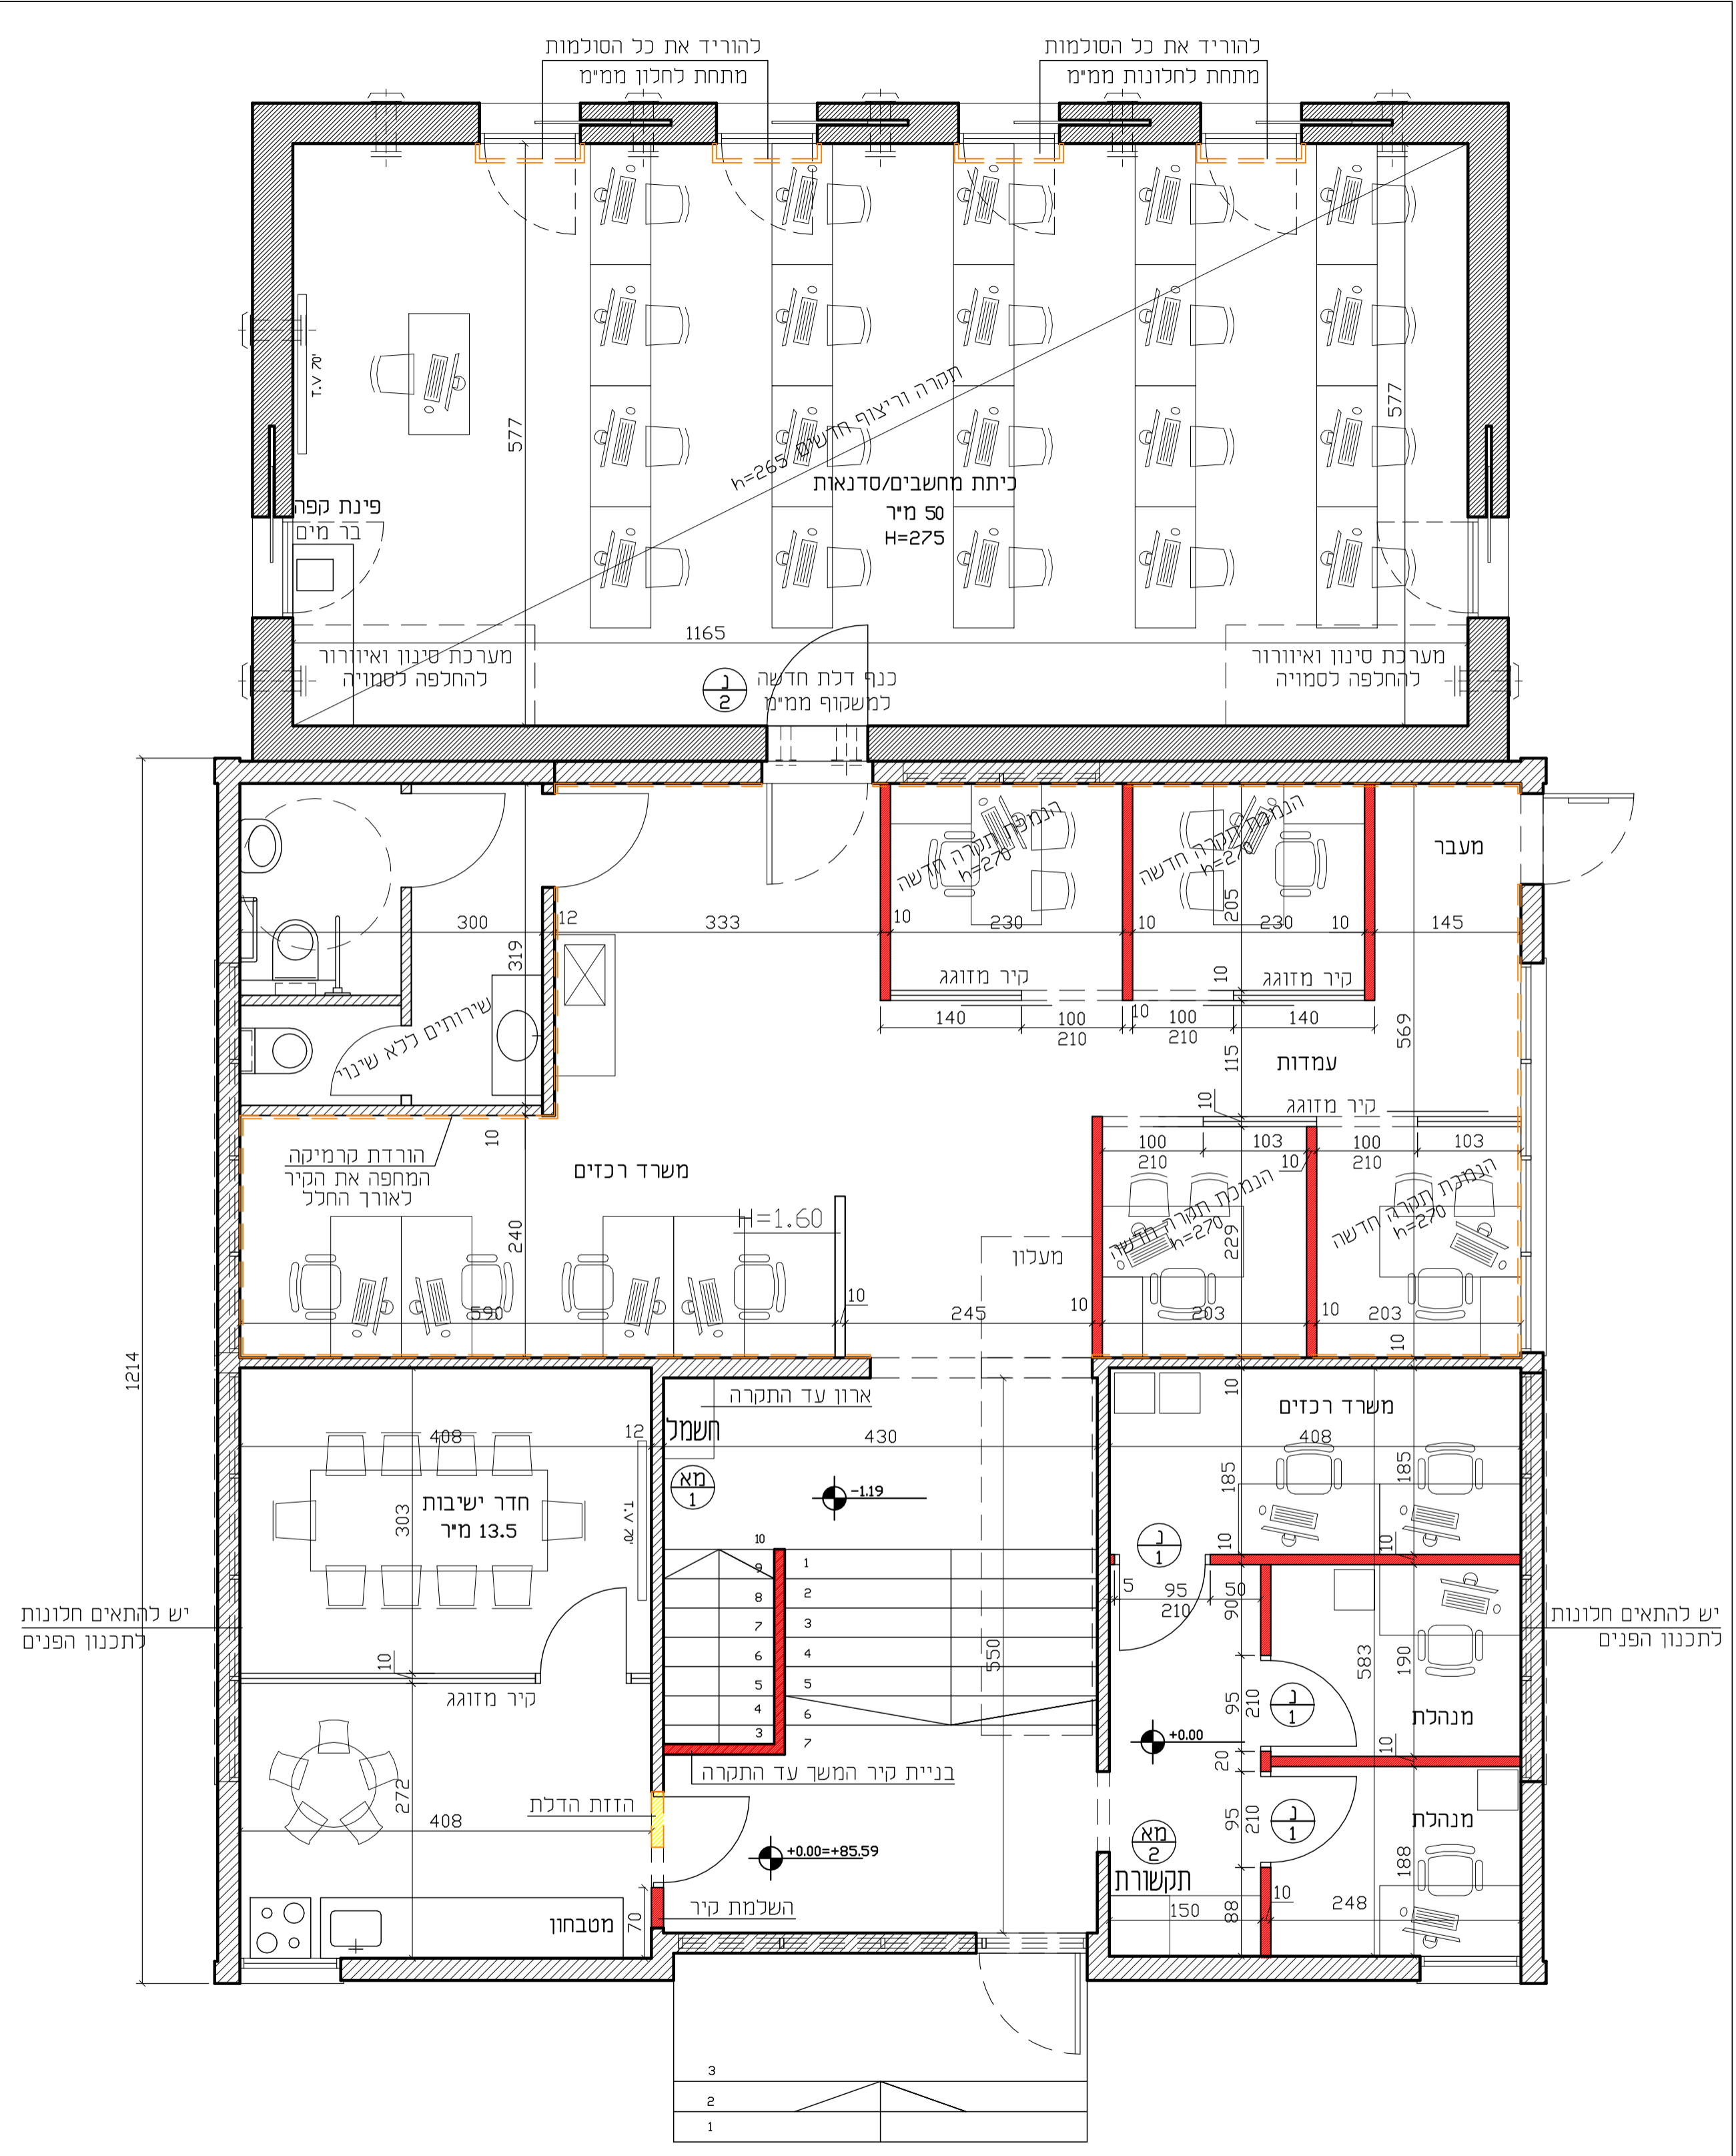

תכנית קומת קרקע קנ"מ 1:50
מצב מוצע

מקרא קירות

- קיר קיים
- קיר בטון קיים
- קיר מוצע
- קיר בטון מוצע
- הריסה

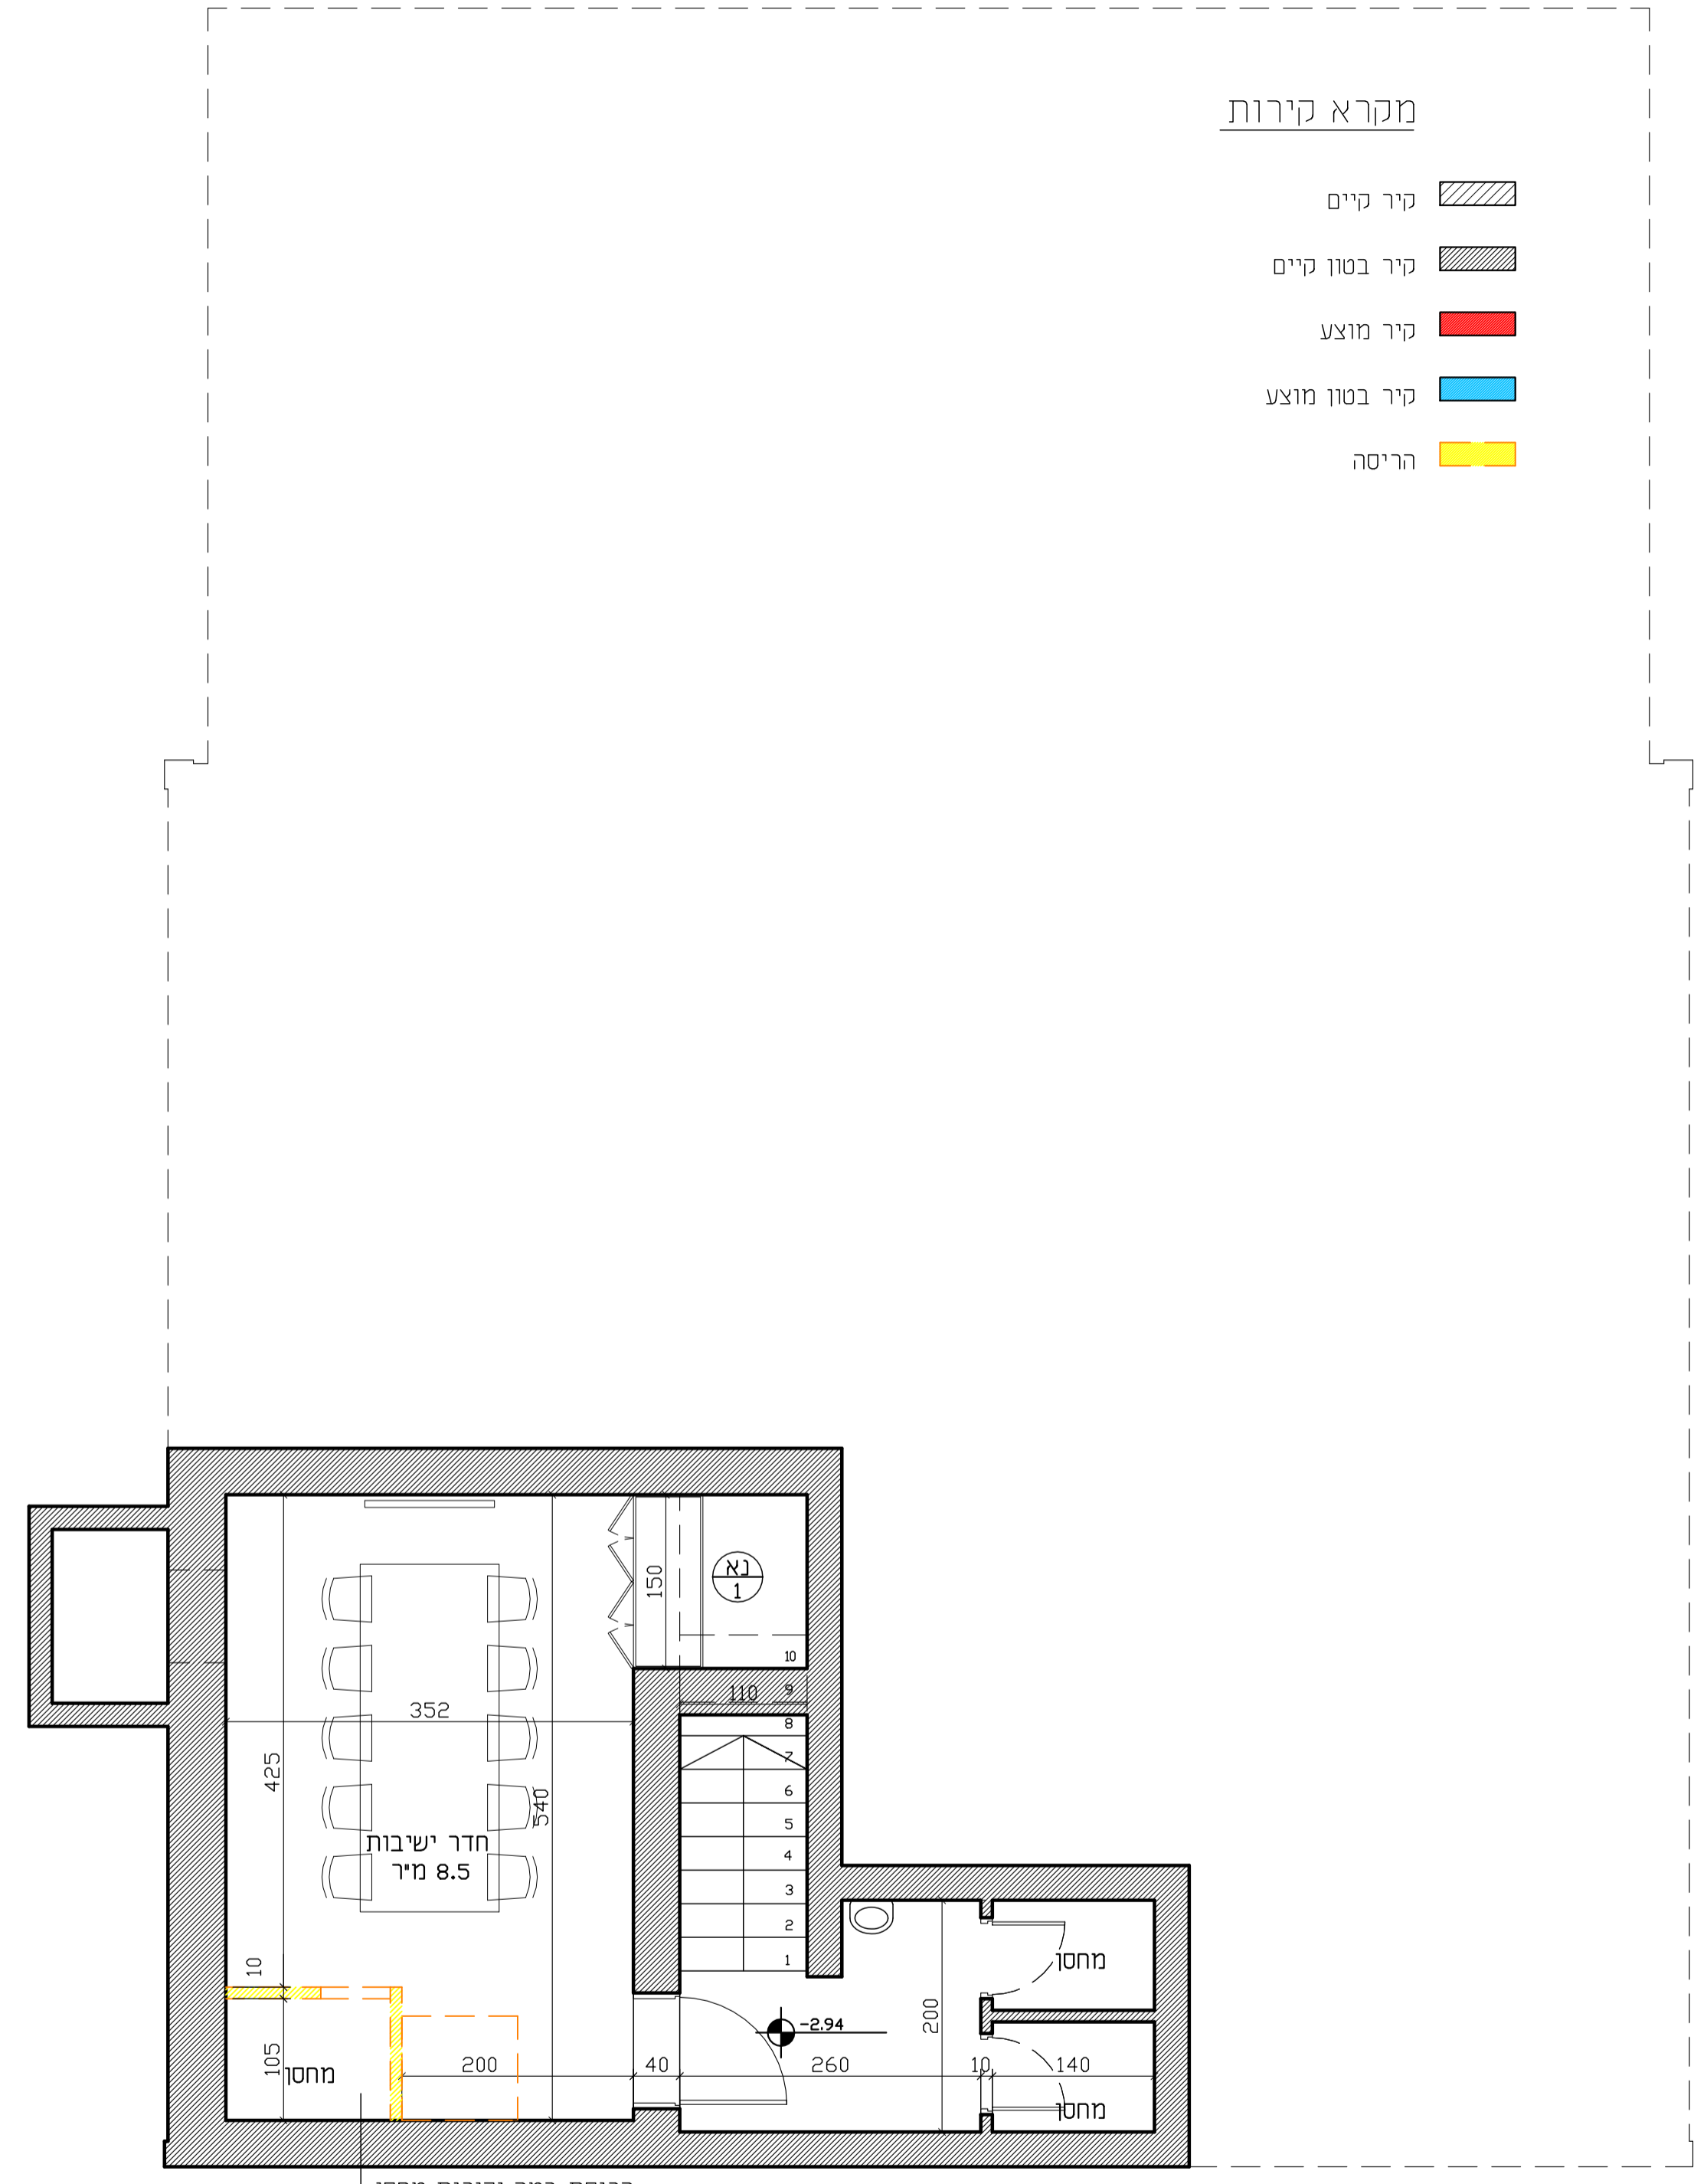

תכנית מפלס תת קרקעי 1:100
מצב מוצע