תפוצה:

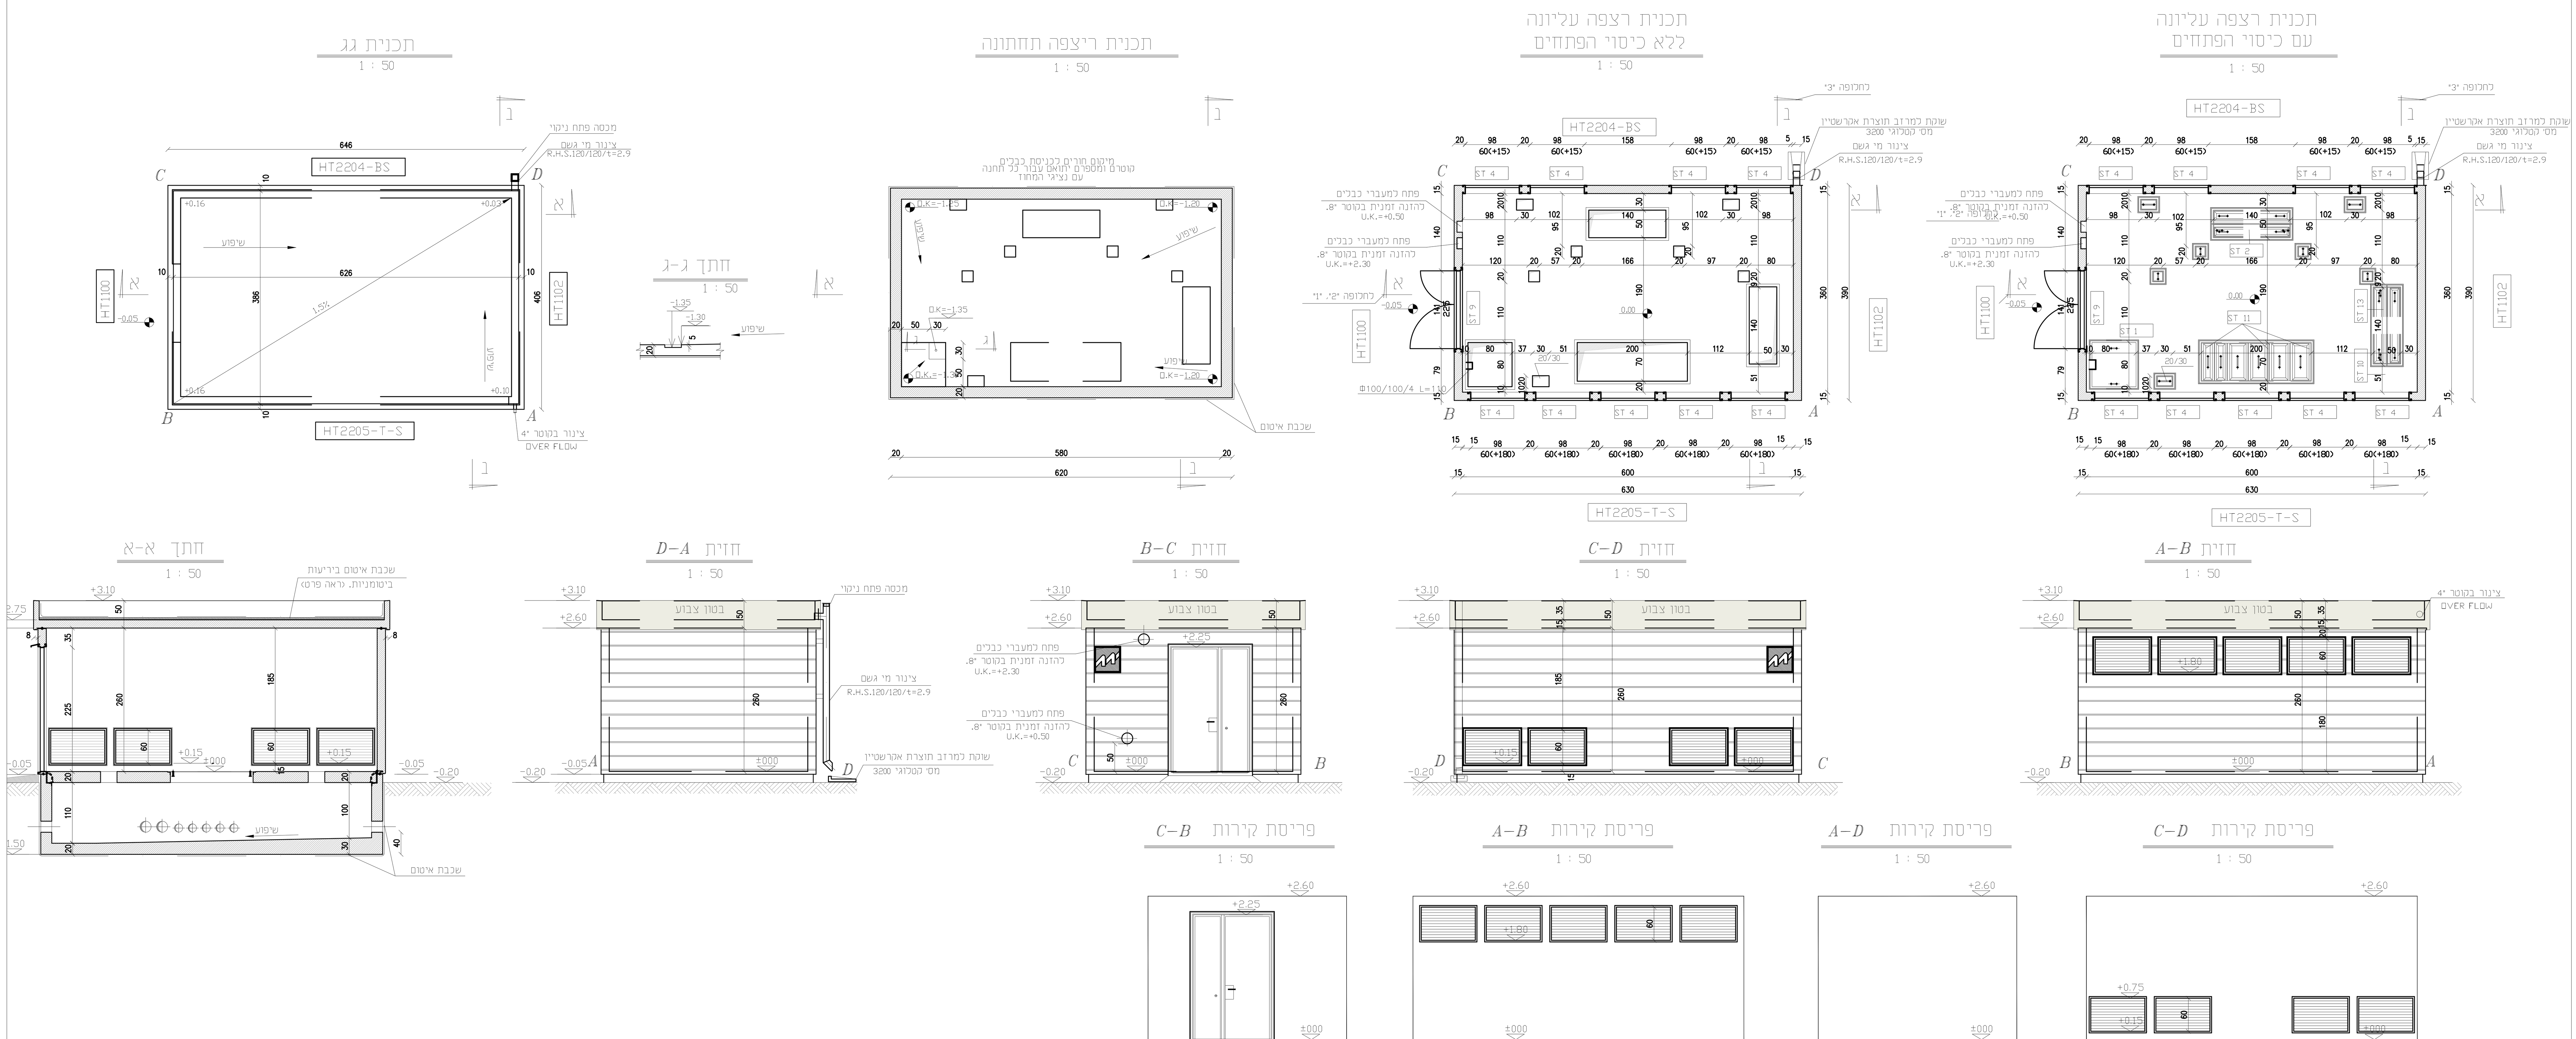

הערה:

מקום מדויק של כל האביזרים ע"פ תכנית אדריכל ובתאום עם מנהל פרויקט בשטח.

הערות לביצוע

אם לא מצוין אחרת, יבוצע מתקן החלוקה כדלקמן:

1. מתקן המאור יבוצע במוביל בקוטר 16 מ"מ ומוליכים בחתך 1.5 ממ"ר לרבות מוליך הארקה.
2. לתאורת חירום דו-תכליתי יש להוסיף מוליך פאזה נוסף.
3. מתקן הכח יבוצע במוביל בקוטר 16 מ"מ לפחות ומוליכים בחתך 3*2.5 ממ"ר.
4. מתקן הטלפון יבוצע במוביל בקוטר 23 מ"מ מכל יציאת טלפון, וכבל לפי הנחיות המפקח.
5. מתקן גילוי אש ועשן יבוצע בצנרת בקוטר 16 מ"מ וכבל ייעודי לגילוי עשן. אין להניח כבל זה אלא בתוך צינור.
6. מתקן תקשורת מחשבים יבוצע בצינור בקוטר 23 מ"מ, חוט משיכה וסיומת בקופסת גב לפי המפקח.
7. מסגרת בית תקע תחוזק לקופסת הגב עם ברגים. אין להסתפק באוזניות לחץ.
8. מוליכים בתעלות יהיו בכבלים בלבד. כבלי החשמל יהיו מטיפוס FR-XLPE.
9. גווני הצינורות יהיו בהתאם למפרט הטכני או הוראות המפקח.

מכון התקנים הישראלי

יזם: עירית שדרות

מס:	תאור השנוי:	חתימה	תאריך:
0	הפצה לביצוע	עמית	07.10.18

~~לעיון~~ ~~למכרז~~ לביצוע

אדריכלים: פייברג מהנדסים בע"מ

נעים בדרך NAIM BADERECH
הנדסת פרוייקטים ומערכות Project Engineering & Systems

מהנדסים יועצים בתחום החשמל
מהנדס שרון נעים
מהנדס עמית ובר

טל' 073 - 7530020 פקס' 077 - 74703557
ההסתדרות 27 לוד 7139914

שרטט: אילנה
תאריך: 21/02/17
תכנן: שרון נעים
ביקר: שרון נעים

שם הפרויקט: שכונה מתחם 9 שדרות

תכנית: חדר טרפו עילי 2 שנאים

מהדורה	מידות גליון	קנ"מ	מס התכנית:
0	A0	-	16106-20

16106-20-21.dwg