חתך 2.0 אזור ג'ו ראשי 1:100

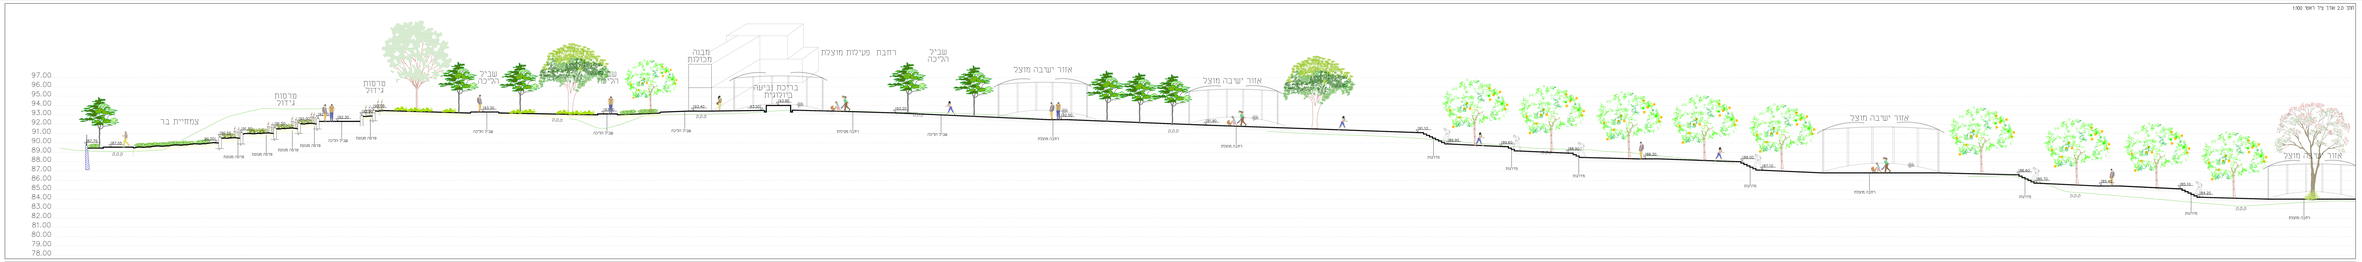

חתך 2.2 אזור ג'ו ראשי 1:100

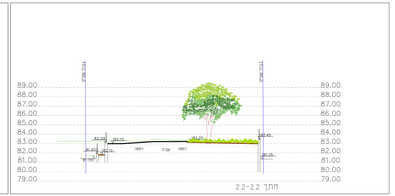

5	18.4.2024	יחסי
4	11.6.2023	עיקום קטע בגבר ורחוב, מאזן אבנים
3	27.11.2022	איכון
2	3.10.2022	איכון
1	14.8.2022	תיחוי ראשון
מספר נושאי		פרטים

- הקמת מסגרות מתוח בגבולות היער בהתאמה לתוכנית בנין
- מלבנים אפורים בגבולות הפרדים המסומנים מן כל הקטע אי אי הלאה מלבנים אלו מלבנים אלו יהיו מדרגות
- מיכלים אבנים אל רחבת מדרגות
- מרחב מוגבר
- מרחק מאזור 0.00.000 מרחק נושאי

גן הבנים והבנות
(שם זמני)

חתכים

לקיים	☐	הוצאה	■
לתיאור	☐	לבדיקה	☐
קנ"מ	1:250	תאריך	18.4.2024
מס' גיליון	2.1	מהדורה	2

הערות

בן קרלינס - אדריכל בע"מ
רח' הרצל 15 ת.ד. 1
בית שמש 9900201
052-6556813 פקס
רח' אם המושבות 15
מבוא עמק אלון
ben.karlins@gmail.com
www.architect.com