פריסת קירות אחוז A

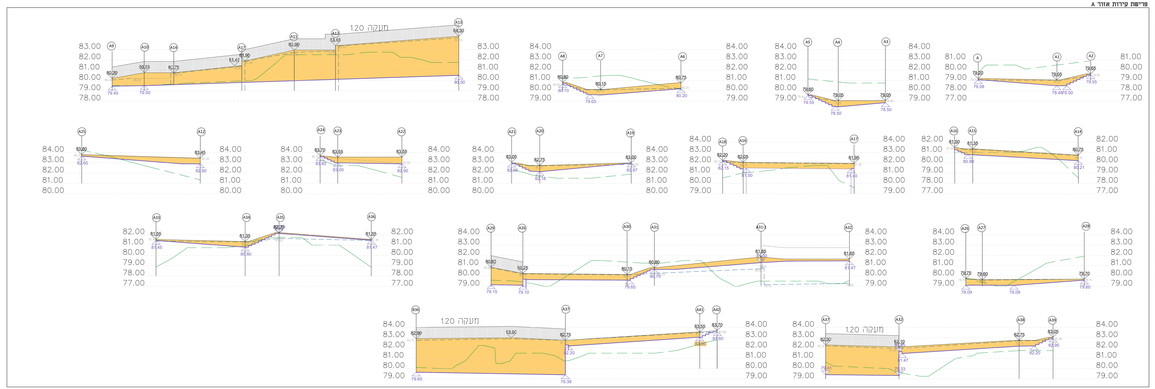

פריסת קירות אחוז C

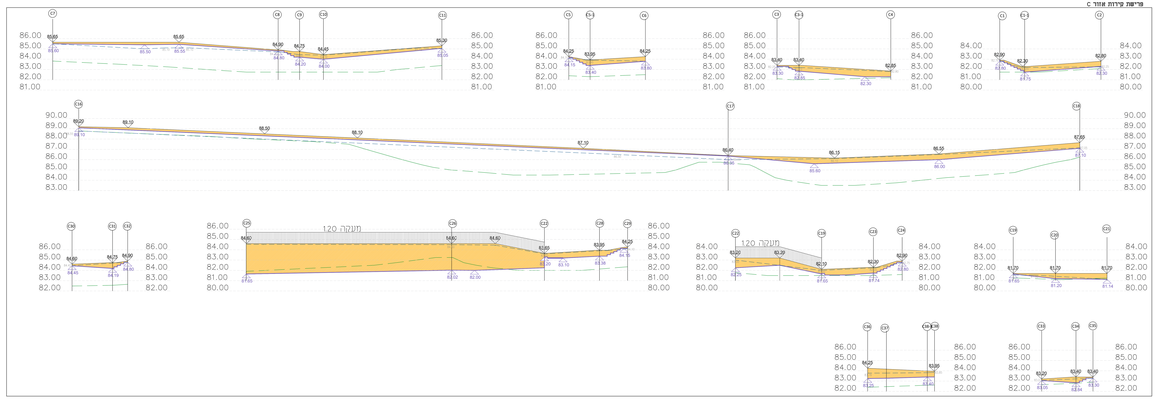

פריסת קירות אחוז B

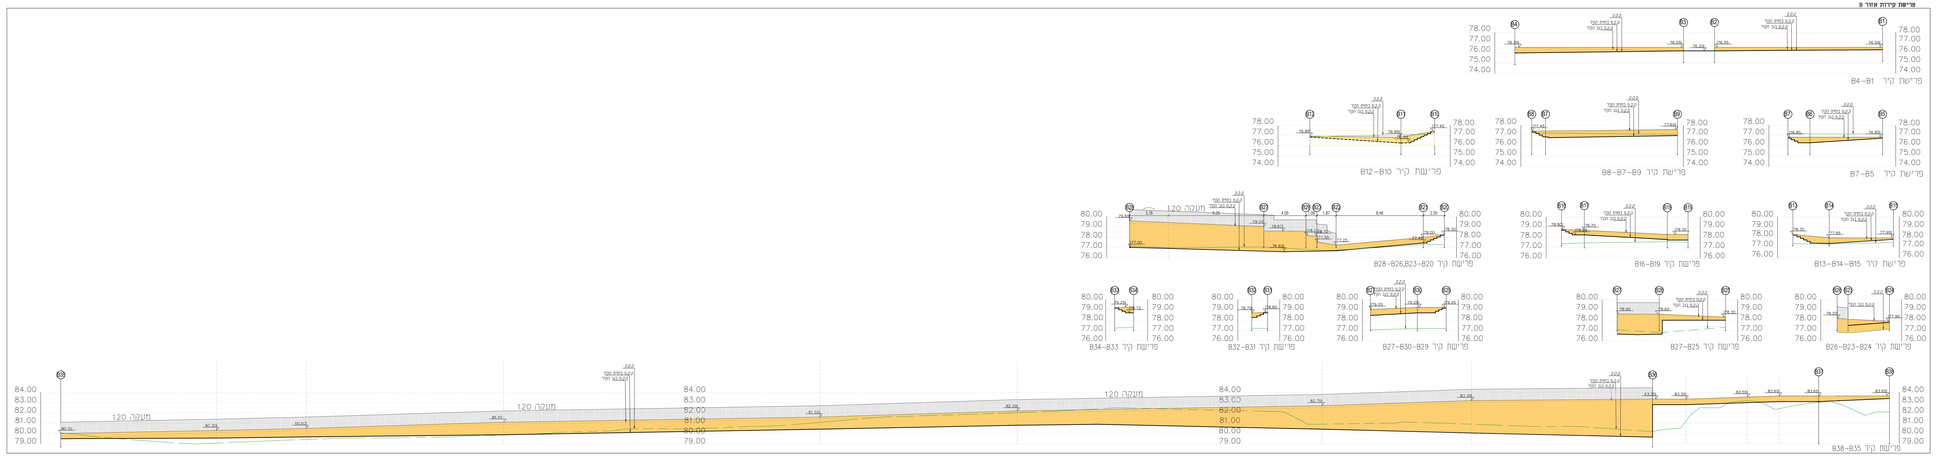

תרשים אזורי פריסות

מהדורה	תאריך	עריכה
3	18.4.2024	הוספת
2	13.3.2024	עדכון סקטור
1	23.8.2023	פרסום ראשון

- רשום וחתום מחוק בבכפ חיפה נכה בתאום מדדים בתיק
- מסגנון אחיאב לבדקות מדידות
- מדידה מבוצעת בשיטת RTK המתבסס על רב תחנות אי דיוקים נמדדות
- אין לבצע מדידה על ידי מדידה נמדדות
- מתבסס מבוסס על רשם מדידה
- על מיד: 18/08/ ..... מערכון מדשא"ן 0.00.000

גן הבנים והבנות
(שם זמני)

פריסת קירות אחוז A B C

ביצוע	☐	המבנה	■
הדמיה	☐	הבינוי	☐
מס'	1:100	תאריך	18.4.2024
מספר	3	מס' גיליון	3.1

עדן מלכזון - אדריכל מר
רח' הרב קוק 7 נתניה
052-6656813 נייד
רח' 34 שער אפרים
erdrach@gmail.com
www.erdrach.com