פרשת קירות אזור ס

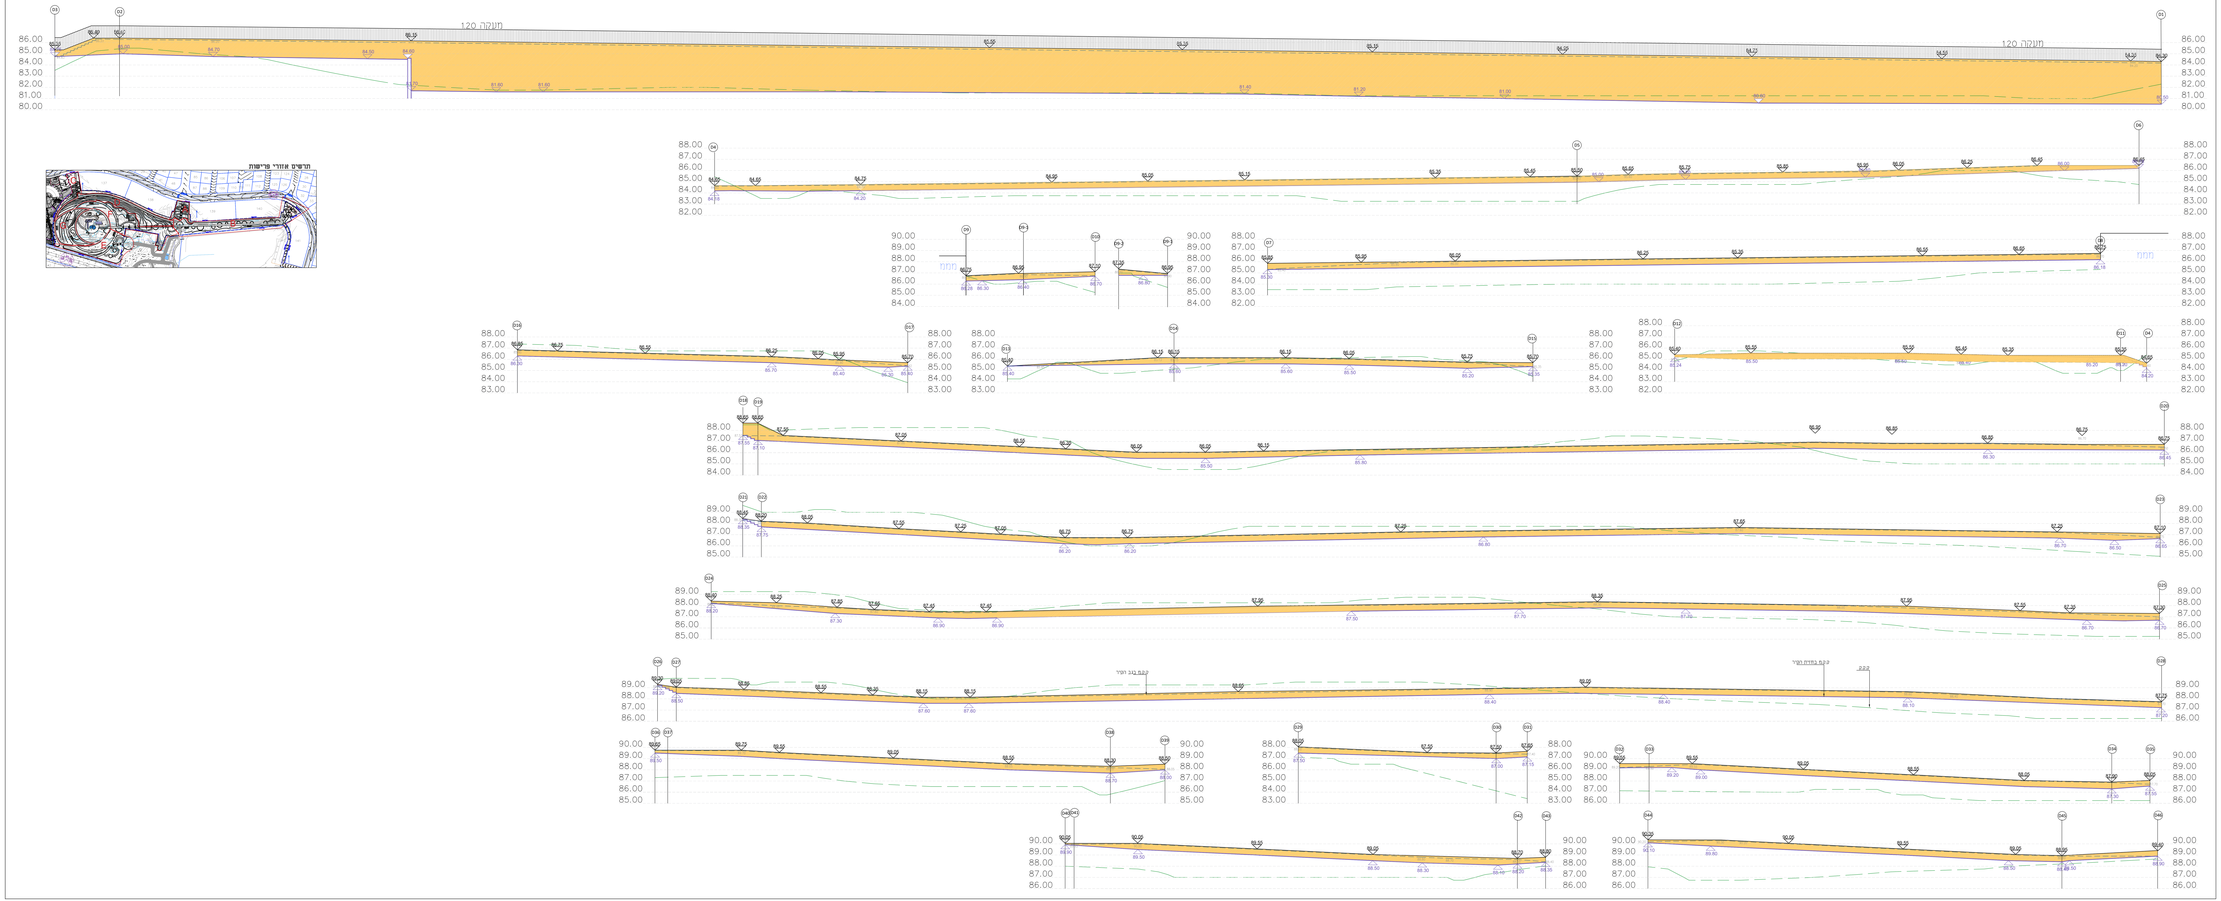

מהדורה	תאריך	
3	18.4.2024	עדכון
2	13.3.2024	עדכון תוספת
1	23.8.2023	מהדורה ראשונה

- בגיבוי ותיסמוך מחוה בגבנת היחיד בנה בתאום לתדוב בחוק
- הסכנים אחיזה כבריאם מרחיק להמשמון בתשום הקלו ולעיר לרשות
- אין לבצוע מילוי עפ"י יריד מרחיק נאדמות
- הקרבה הנרשם עפ"ר נבון מרחיק
- מרד מקסם ********** מוגדרו מאריך 0.00.000

גן הבנים והבנות
(שם זמני)

פרשת קירות אזור ס

לביון	הכרז
לתיאום	לביצוע
תאריך 18.4.2024	קנ"מ 1:100
מספר 3	מס' גיליון 3.2

רמת

מנ' מרדיפור - אדריכל מ.ר
052-5688958 נייד
057-9556813 מק"מ
רח' אם המלך אסרים
eranarch@gmail.com
www.eranarch.com