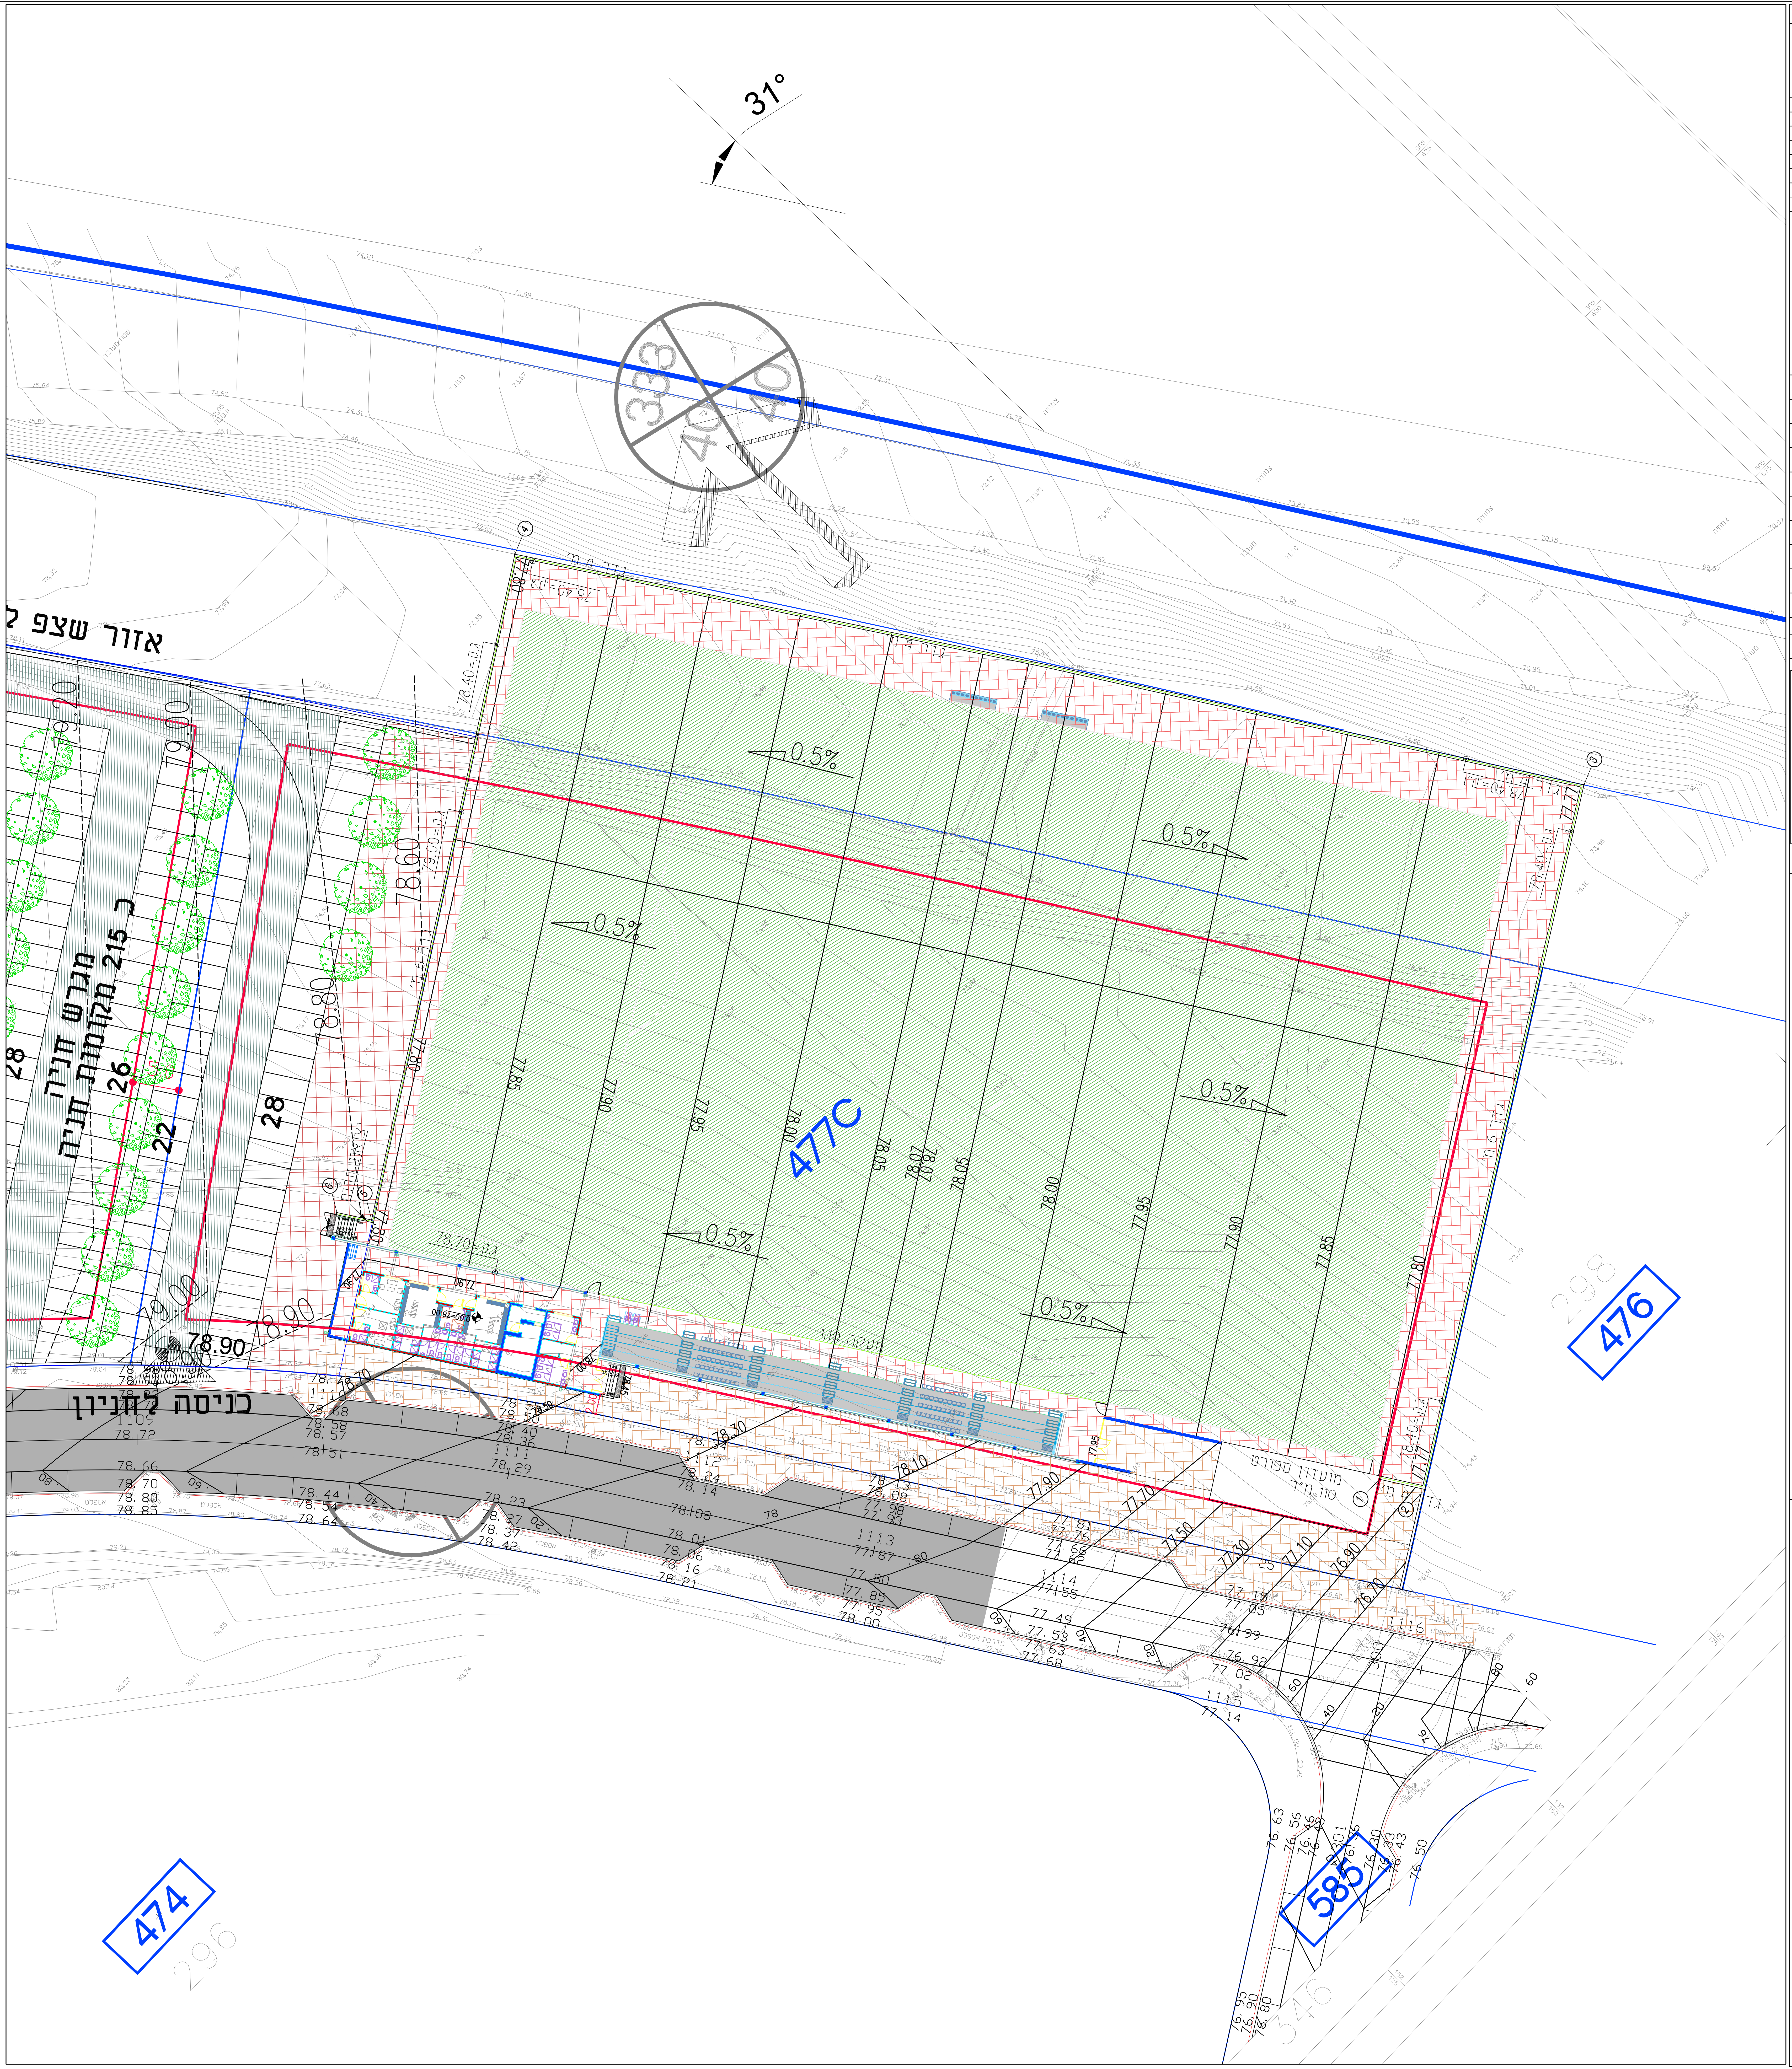
31°
333
40
40
אזור שצפ ל
מגרש חניה
מקומות חניה 215 כ
79.20
79.00
78.60
78.80
79.00
78.90
78.90
28
26
22
28
כניסה לחניון
477C
0.5%
0.5%
0.5%
0.5%
0.5%
0.5%
77.85
77.90
77.95
78.00
78.05
78.07
78.05
78.00
77.95
77.90
77.85
77.80
מועדון ספורט
מ"ר 110
476
298
474
296
585
346

תפוצה

			בטיחות	קרקע	איטום	תנועה	חשמל	אינסטלציה	קונסטרוקציה	קבלן	תאום ופיקוח	אדריכל	מזמין	תאריך
	○	○	○	○	○	○	○	○	○	○	○	○	○	0.00.0000

יועצים

מהדורה	תאריך	שינויים
5	6.8.2023	למכרז
4	27.6.2023	עדכון רקע אדריכלות
3	24.5.2023	עדכון מדידה וגבהי פיתוח
2	29.3.2023	עדכון העמדה ופיתוח
1	12.12.2022	מהדורה ראשונה

- ביצוע התוכנית מותנה בקבלת היתר בניה בהתאם לנדרש בחוק.
- המבצע אחראי לבדיקת המידות ולהתאמתן במקום ועליו להודיע למתכנן על כל טעות או אי התאמה
- אין לקבוע מידות על ידי מדידה בשירטוט.
- התכנון מבוסס על רקע מדידה
של **************
מודד מוסמך **************
מעודכן לתאריך 0.00.000

מגרש כדורגל מתחם 9 שדרות

תכנית פיתוח

לעיון ☐ | למכרז ■
להיתר ☐ | לביצוע ☐

תאריך 6.8.2023
קובץ
קנ"מ 1:250

מס גליון 1
מהדורה 5

המזמין

החברה הכלכלית לפיתוח שדרות

ערן קולודיצקי - אדריכל נוף
נייד 052-5688958
פקס 057-9556813
ת.ד 314 שער אפרים
erankol@gmail.com
www.erankol.com