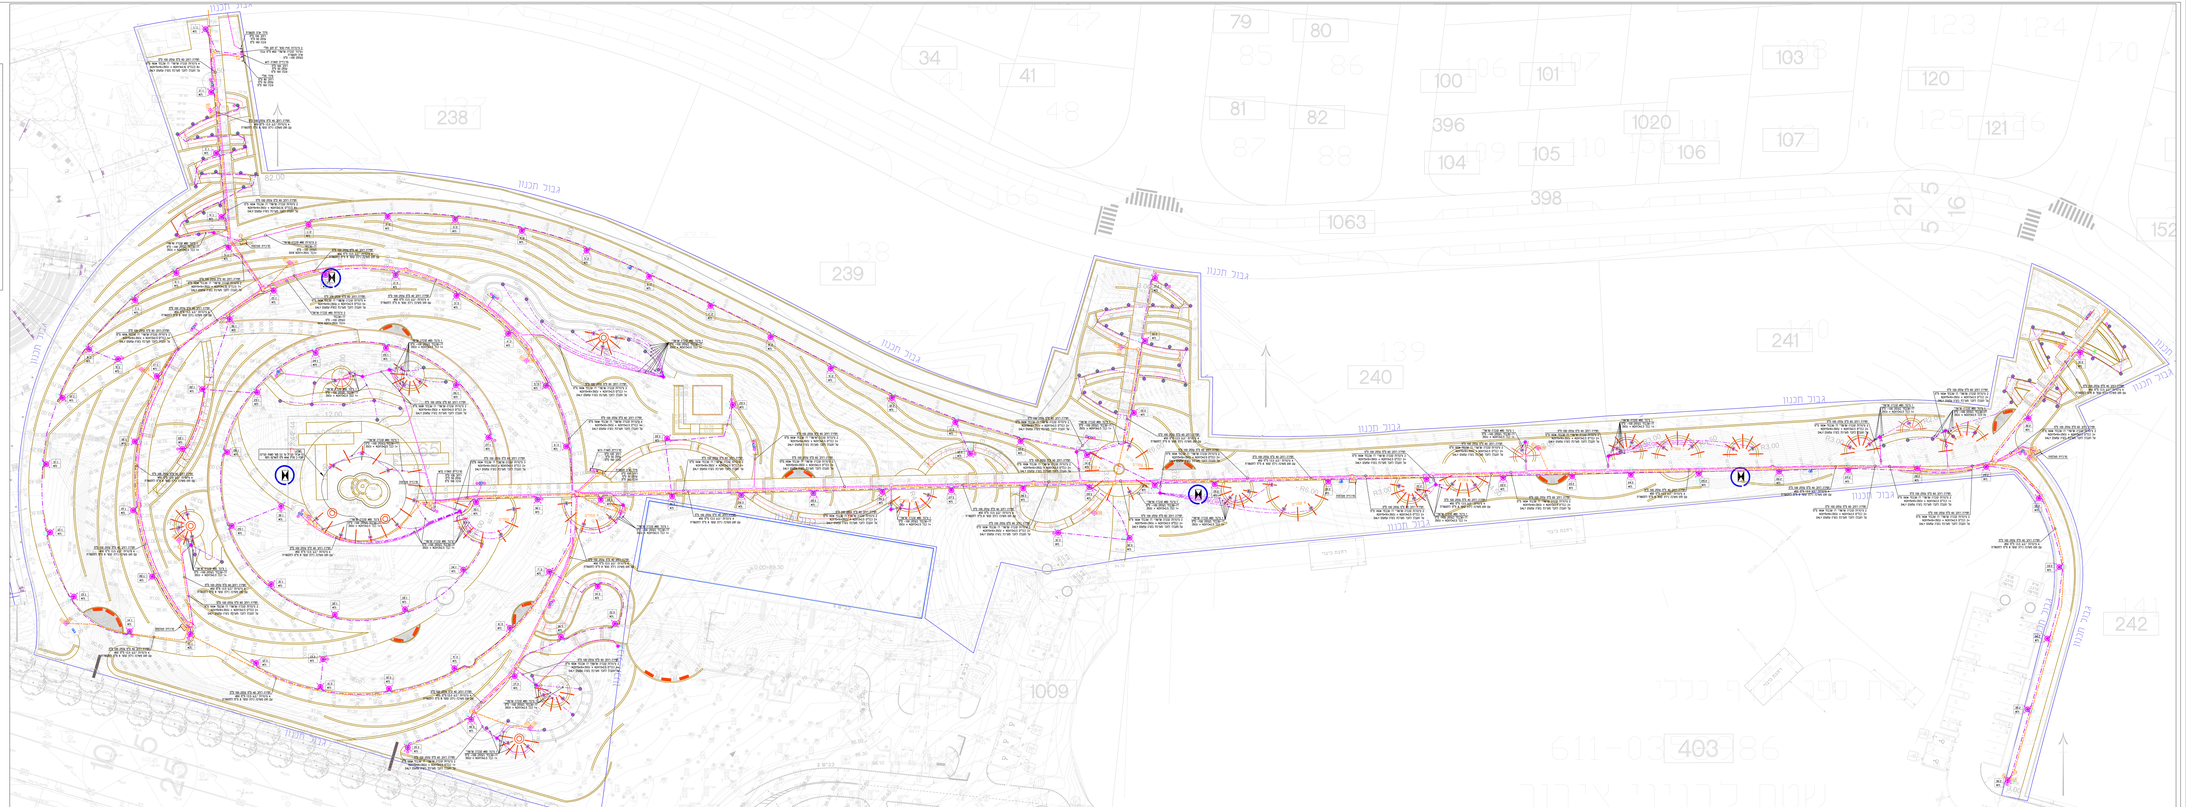
גבול תכנון
238
239
240
241
242
403
611-03
1009
1063
396
398
1020
34
41
47
48
79
80
81
82
85
86
87
88
100
101
104
105
106
107
120
121
123
124
125
126
152
170
138
139
190
82.00
