
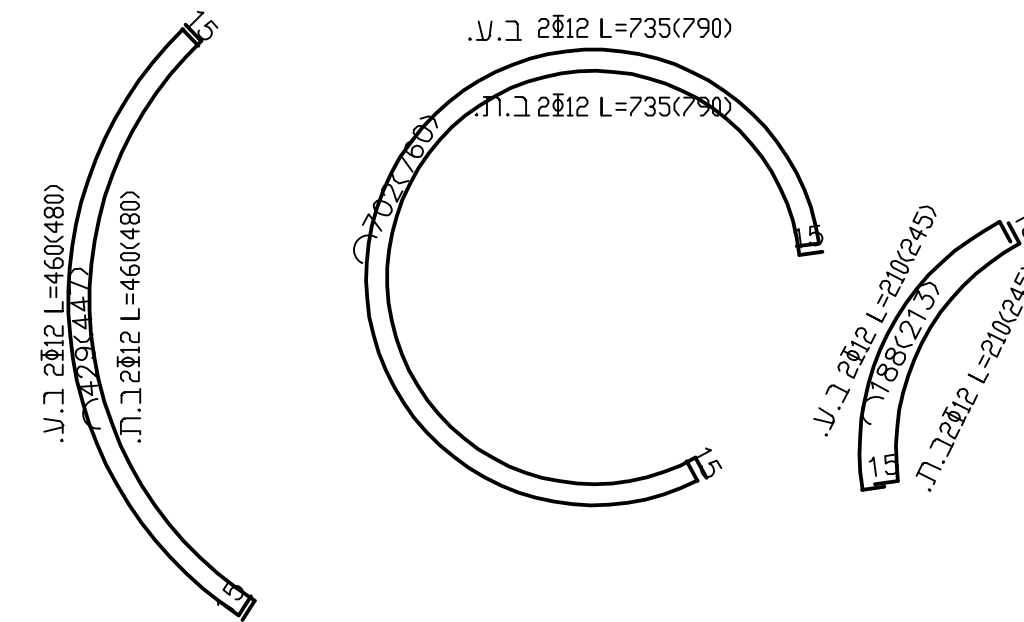
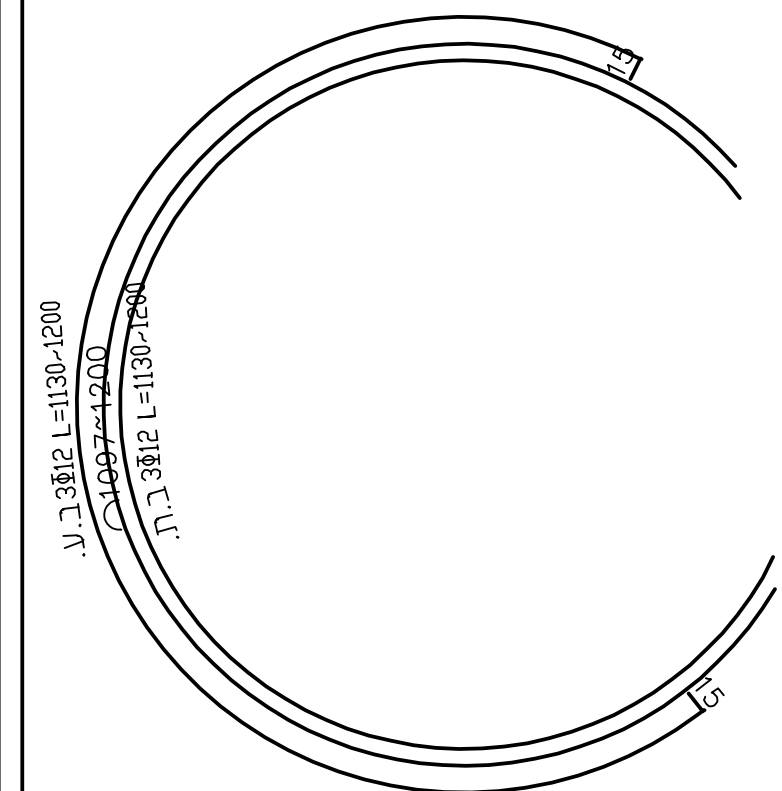


בריכה אקולוגית


1:50

הערות:


- סוג הבטון : ב-40 בתוספת סופר פלסטיטייזר, דרגת חשיפה 3. סוג פלדת הזיון בפרויקט פ-500
- הכנות ומעברים לאינסטלציה וחשמל יש למקם לפני היציקה בהתאם לתכניות היועצים.
- יש להודיע למהנדס 48 שעות לפני כל יציקה.

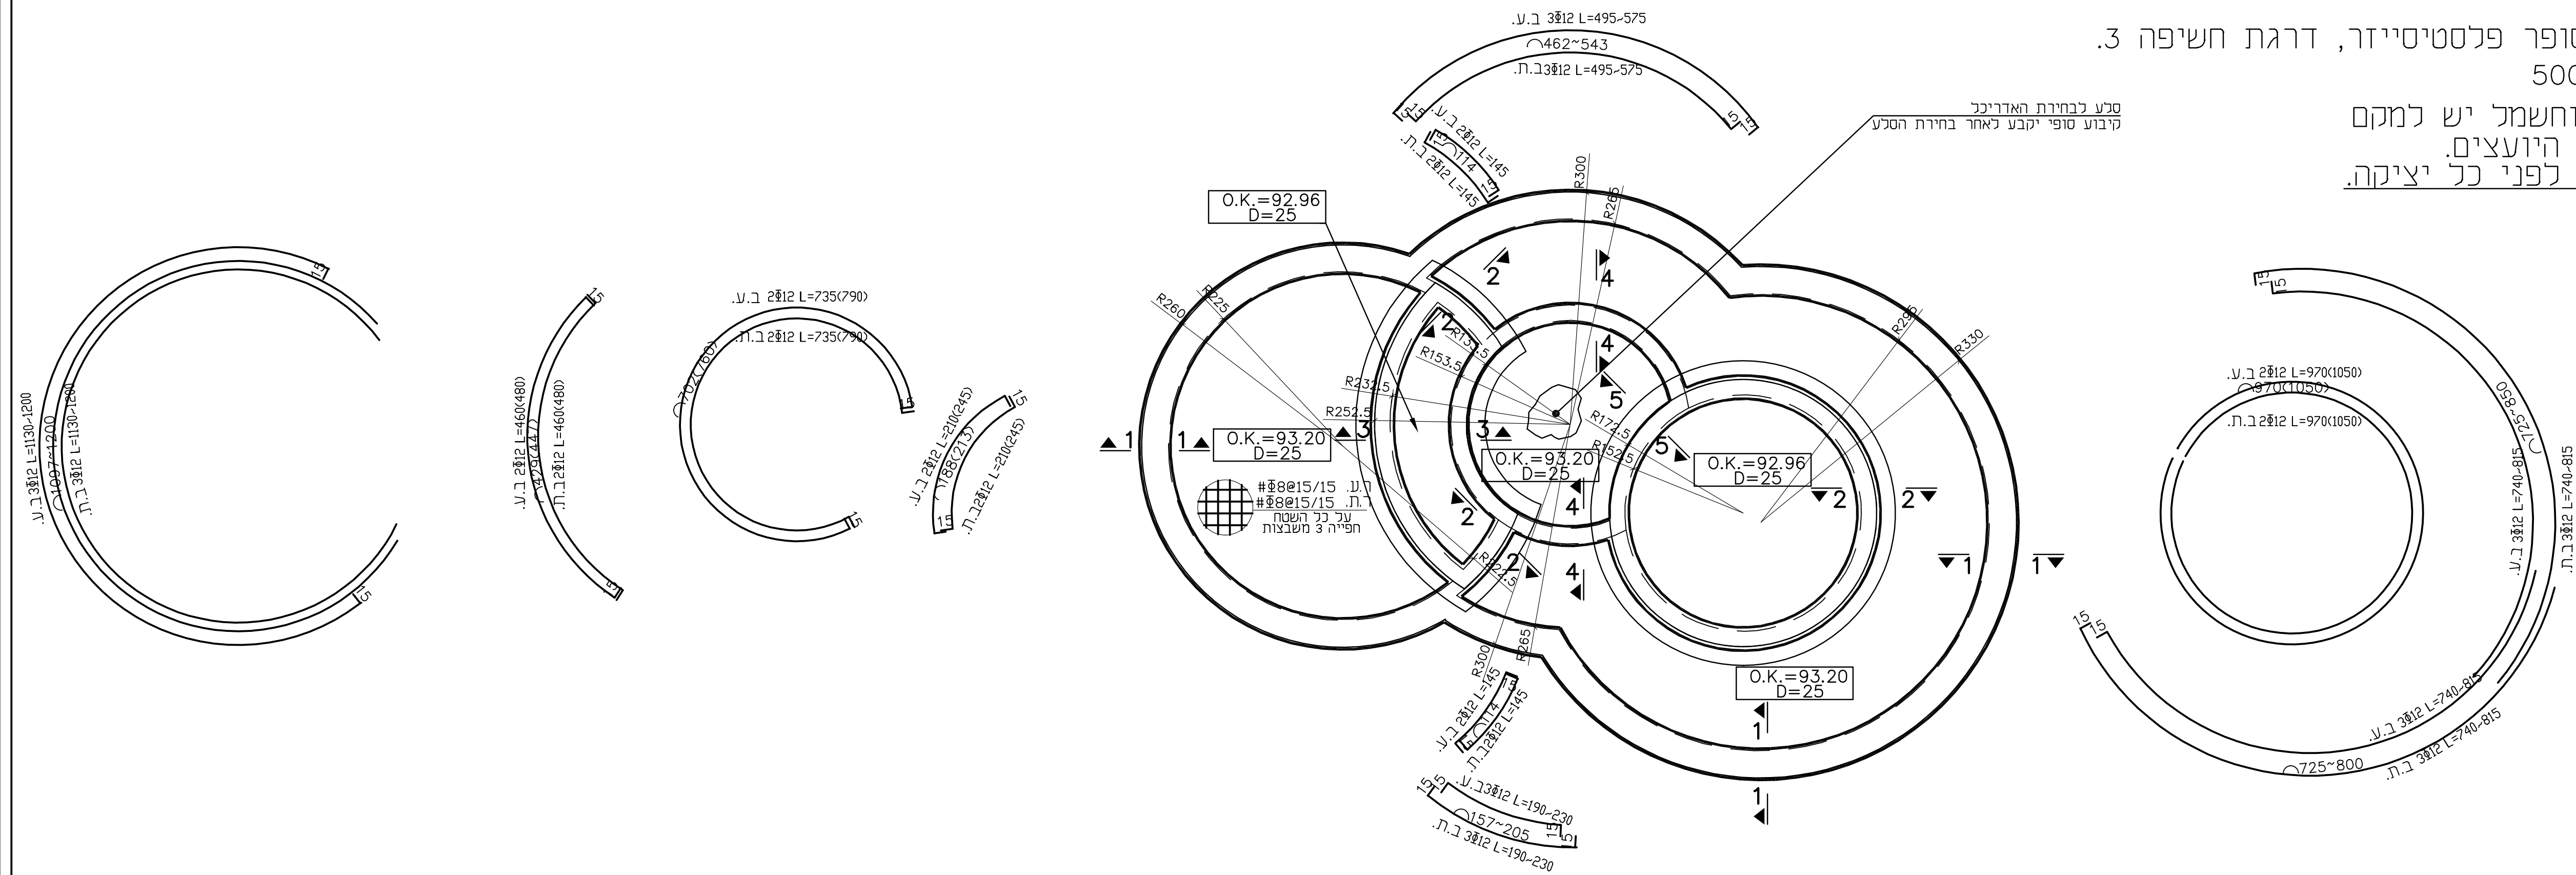


חתך 3-3
1:25

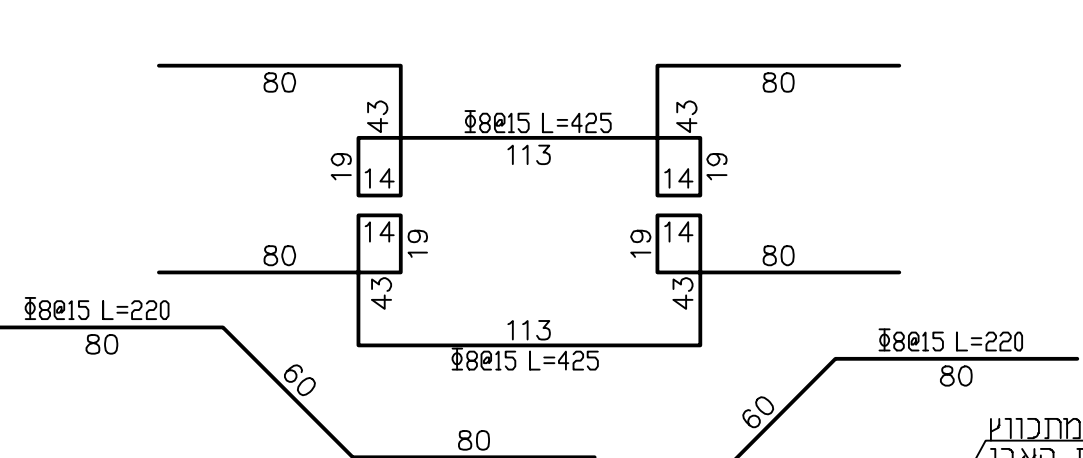


חתך 5-5
1:25

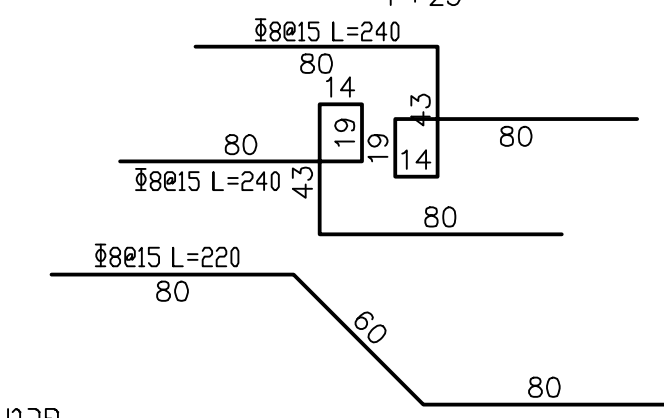


חתך 4-4
1:25

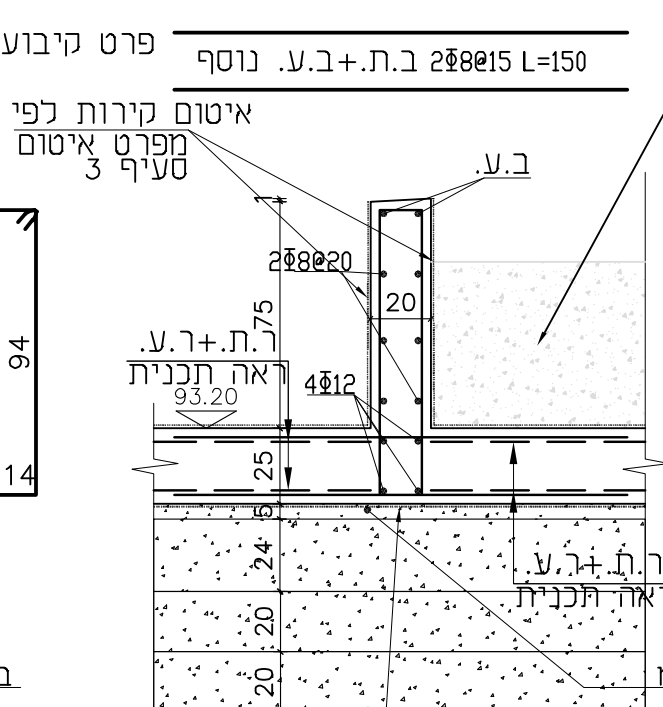

חתך 2-2
1:25

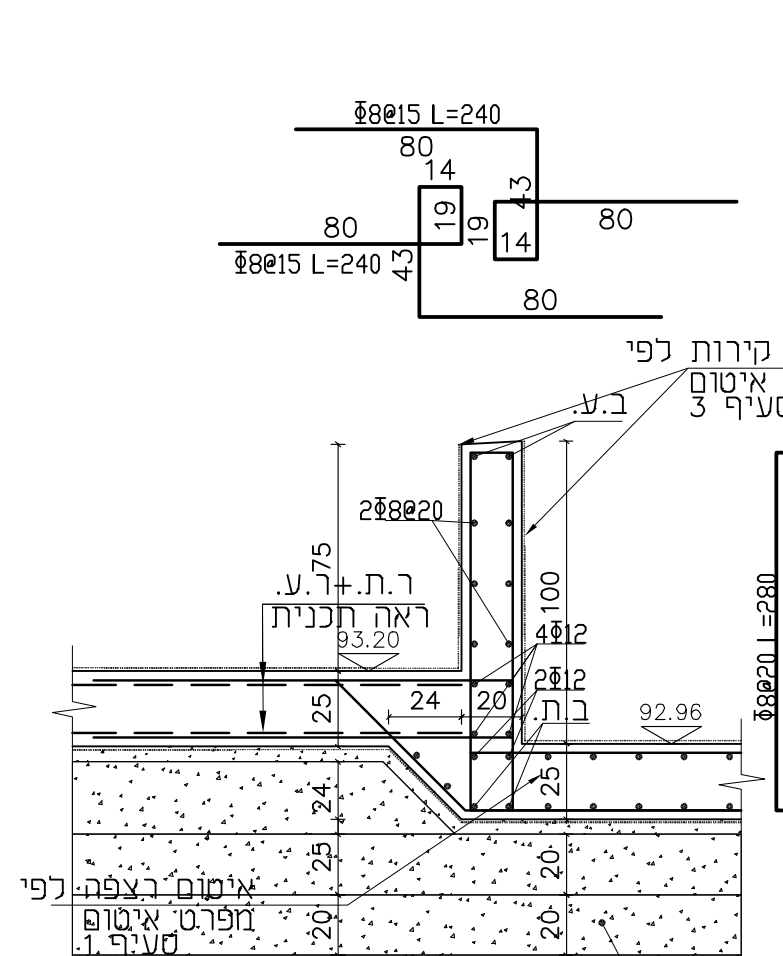

חתך 1-1
1:25

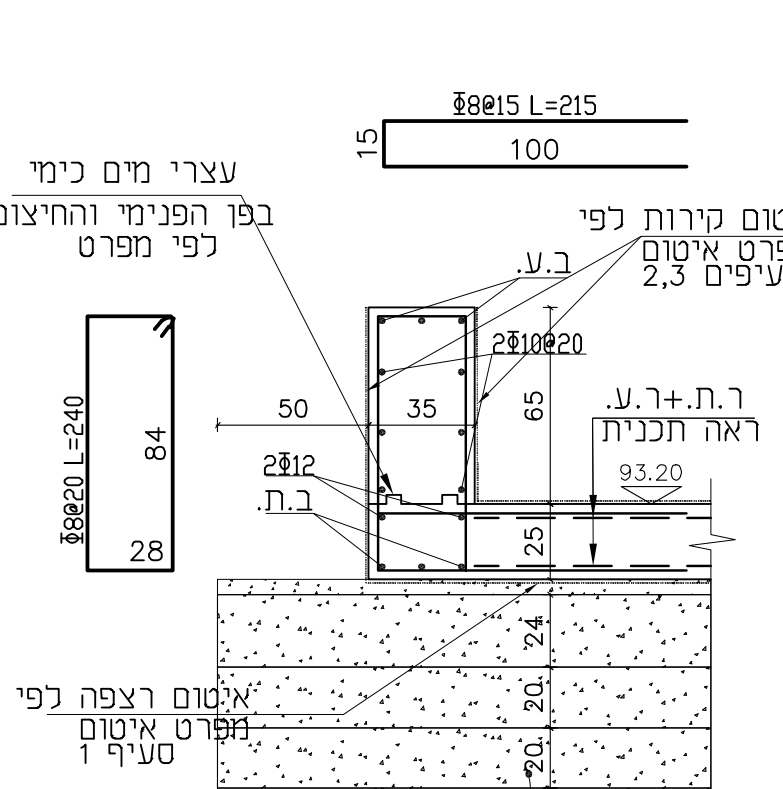

עצרי מים כימי
בפני הפנימי והחיצוני
לפי מפרט
2,3 סעיפים
איטום קירות לפי
מפרט איטום
3 סעיף
ר.ת. + ר.ו.
ראה תכנית
93.20
איטום רצפה לפי
מפרט איטום
1 סעיף
החלפת קרקע
בעובי 60 ס"מ
של חומר מצע סוג א'
החומר יונח ויהודק לצפיפות 98%
מדיפייד א.א.ש.
בשכבות בעובי 20 ס"מ

שינויים		
שינויים	תאריך	תיאור
מהנדסים בע"מ שלומי שמעוני ד"ר משה שפירא 22 אשדוד office@eng-shlomi.co.il טל: 077-4142404 פקס: 077-4142205		
שרטוט:	רועי	תכנון: רועי
בדק:		
שם הפרוייקט		
סצ'פ חורשת הראשונים - שדרות		
שם התכנית		
בריכה אקולוגית		
כעיון	למכרז	לביצוע
הערה: אין נמשת כל שרשים בחכירת כלא אישר על הגבול לבנות את החומרים והתכנית והכרית הן הנושא הפרטי של המכרזים ואי מתחשבת בהן כלא אישרו מחכרזים על כל אי התאמה באחריות הגבול המבצע חוזר א"כ מס' התחלת העבודה ניתן צו התחלת עבודה כחוק.		
תאריך	מחודדה	מס' גביון
21.05.24	0	202
קמ: 1:50, א:25	454-23	
שם הקובץ:	454-23 21.05.24	
המסמך:		
החברה הכלכלית לפיתוח שדרות		