



המבנה יורא רקמות עליו כדורגל או כי הרמת
 אחרת לרמתו עד כי טעם או א החלפת
 כי הרמתו נשארת רכוש הפרוייקט הרמתו

תאריך	תיאור	מאת
23.07.2023	לכאנן	1
04.07.2023	לכאנן	1

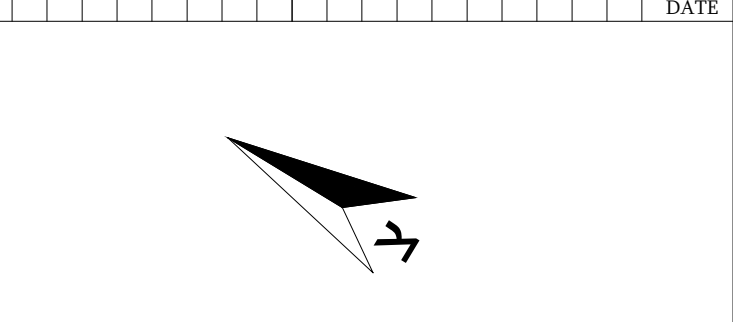

מקרא

- Multi-Flow 76 צינור מולטיפלוא 76
- צינור ניקוז עשוי צינור ניקוז PVC 250 מ"מ
- שדות ניקוז עשויים סלע
- סמל וקו

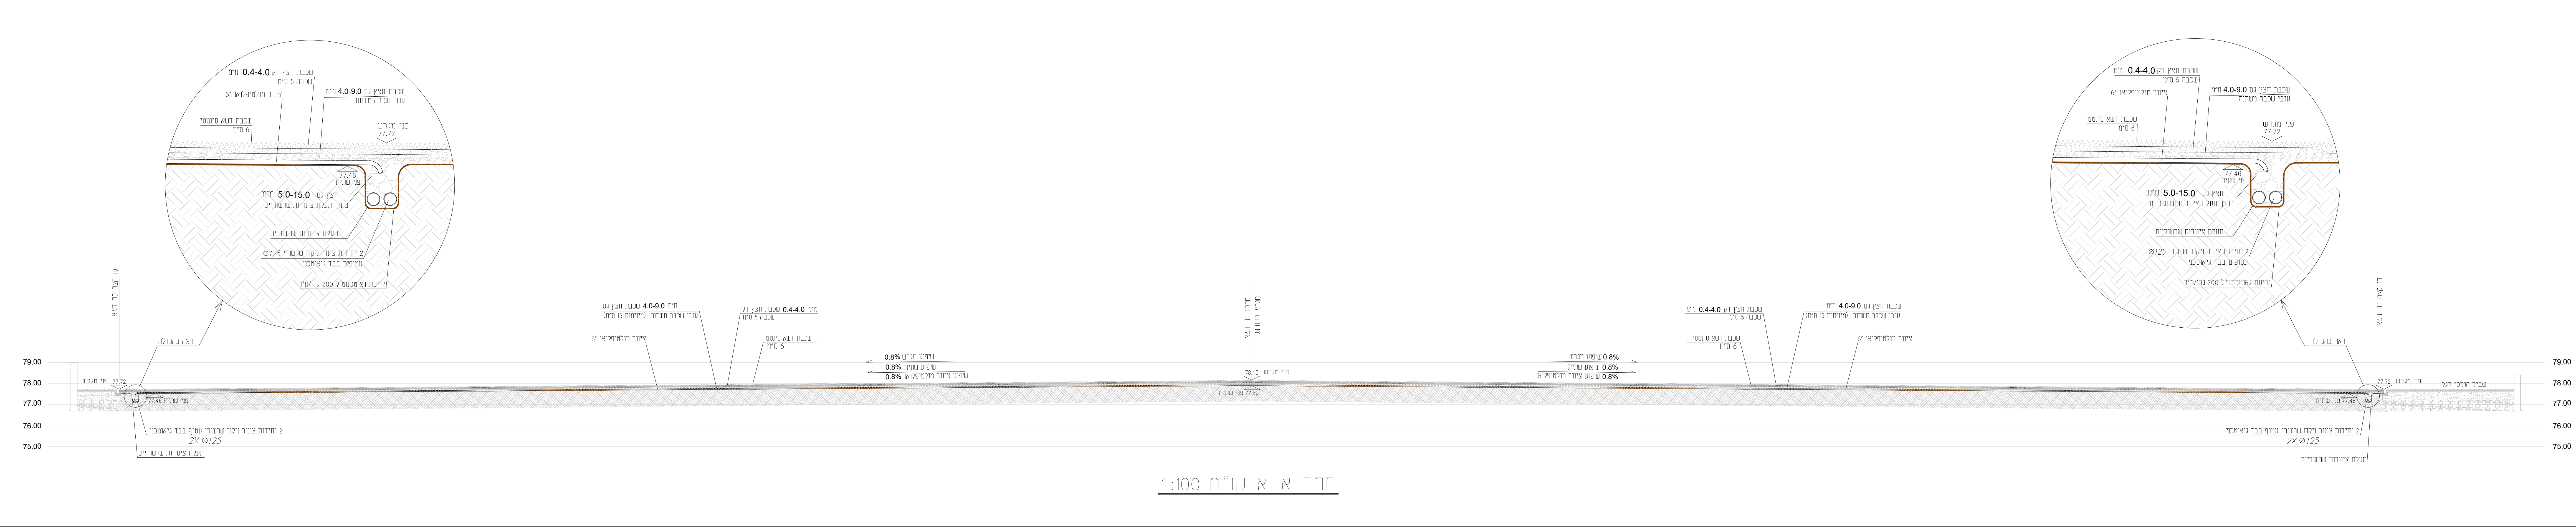





חתך א-א ק"מ 1:100

דשא סינטטי-חתך סכמטי
 קני"מ 1:10

שכבת דשא סינטטי 6 ס"מ
 שכבת חצץ זה 0.4-0.4 מ"מ שכבה 5 ס"מ
 שכבת חצץ זה 0.9-0.9 מ"מ שכבה משטחה
 יריעת גומי-פוליאורטן 200 גר/מ"ר
 שכבה מולטיפלוא 6"

פרט 2
פרט קצה צינור

יריעת פוליאורטן
 קצה צינור מולטיפלוא

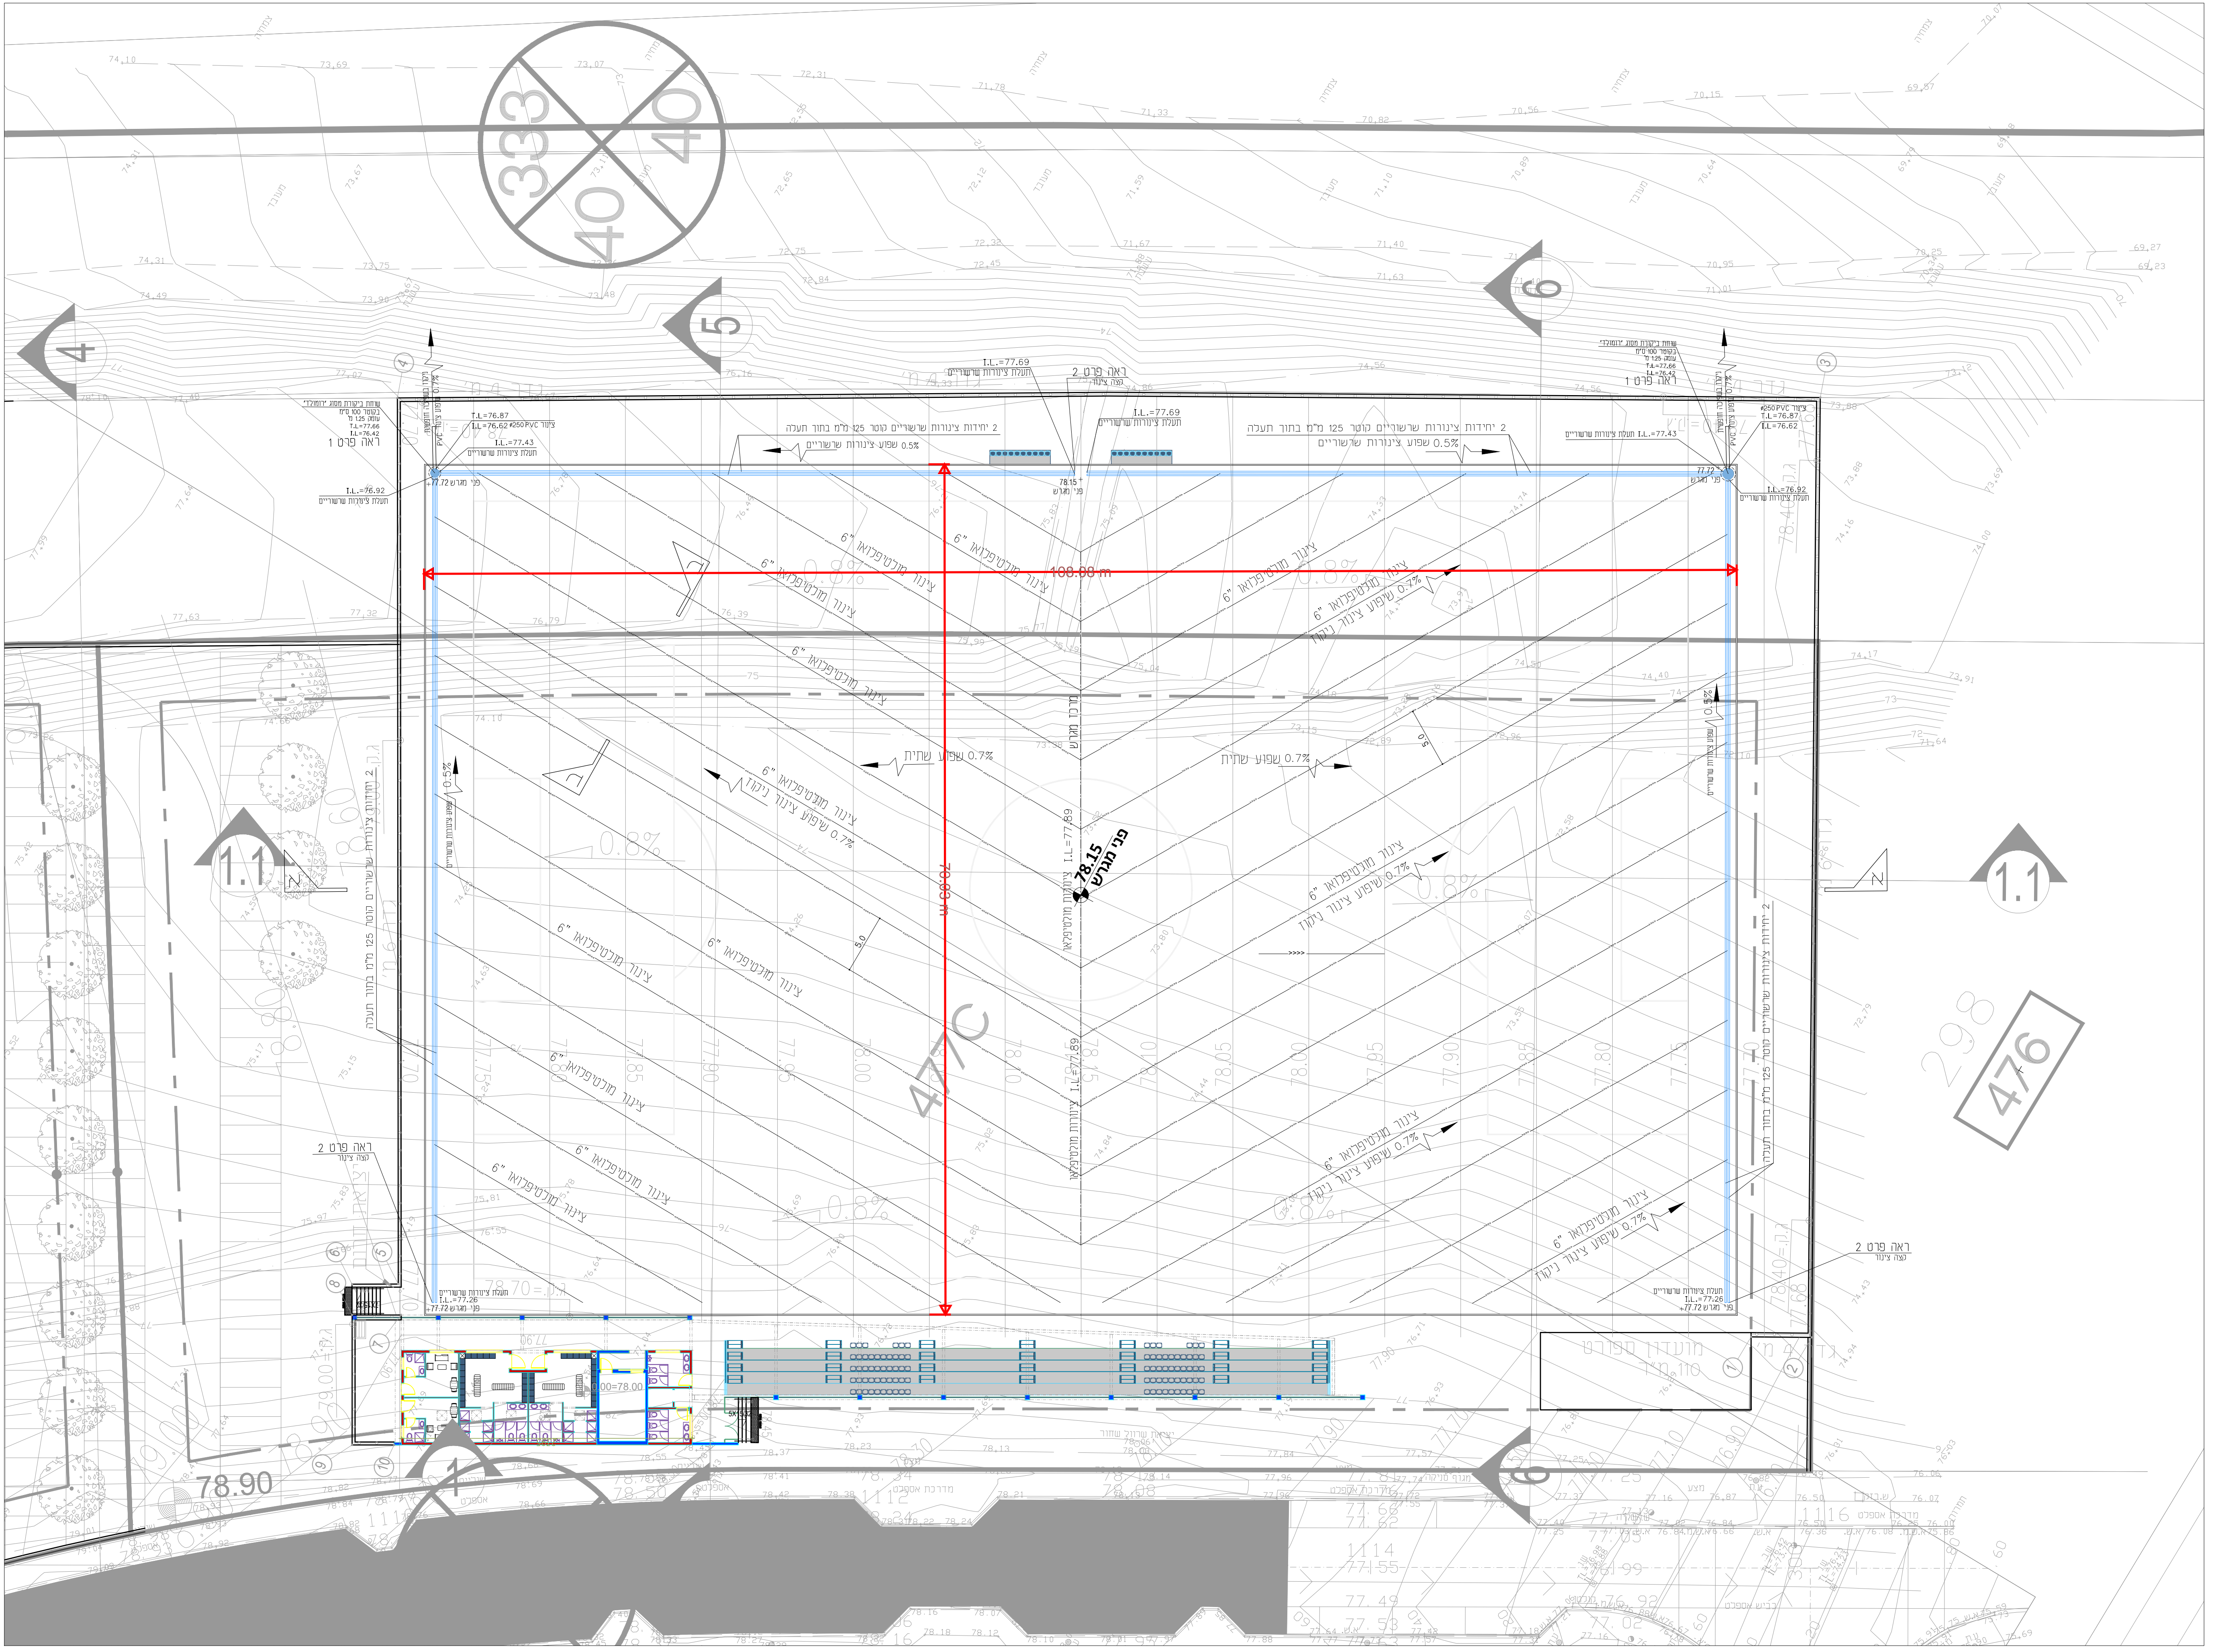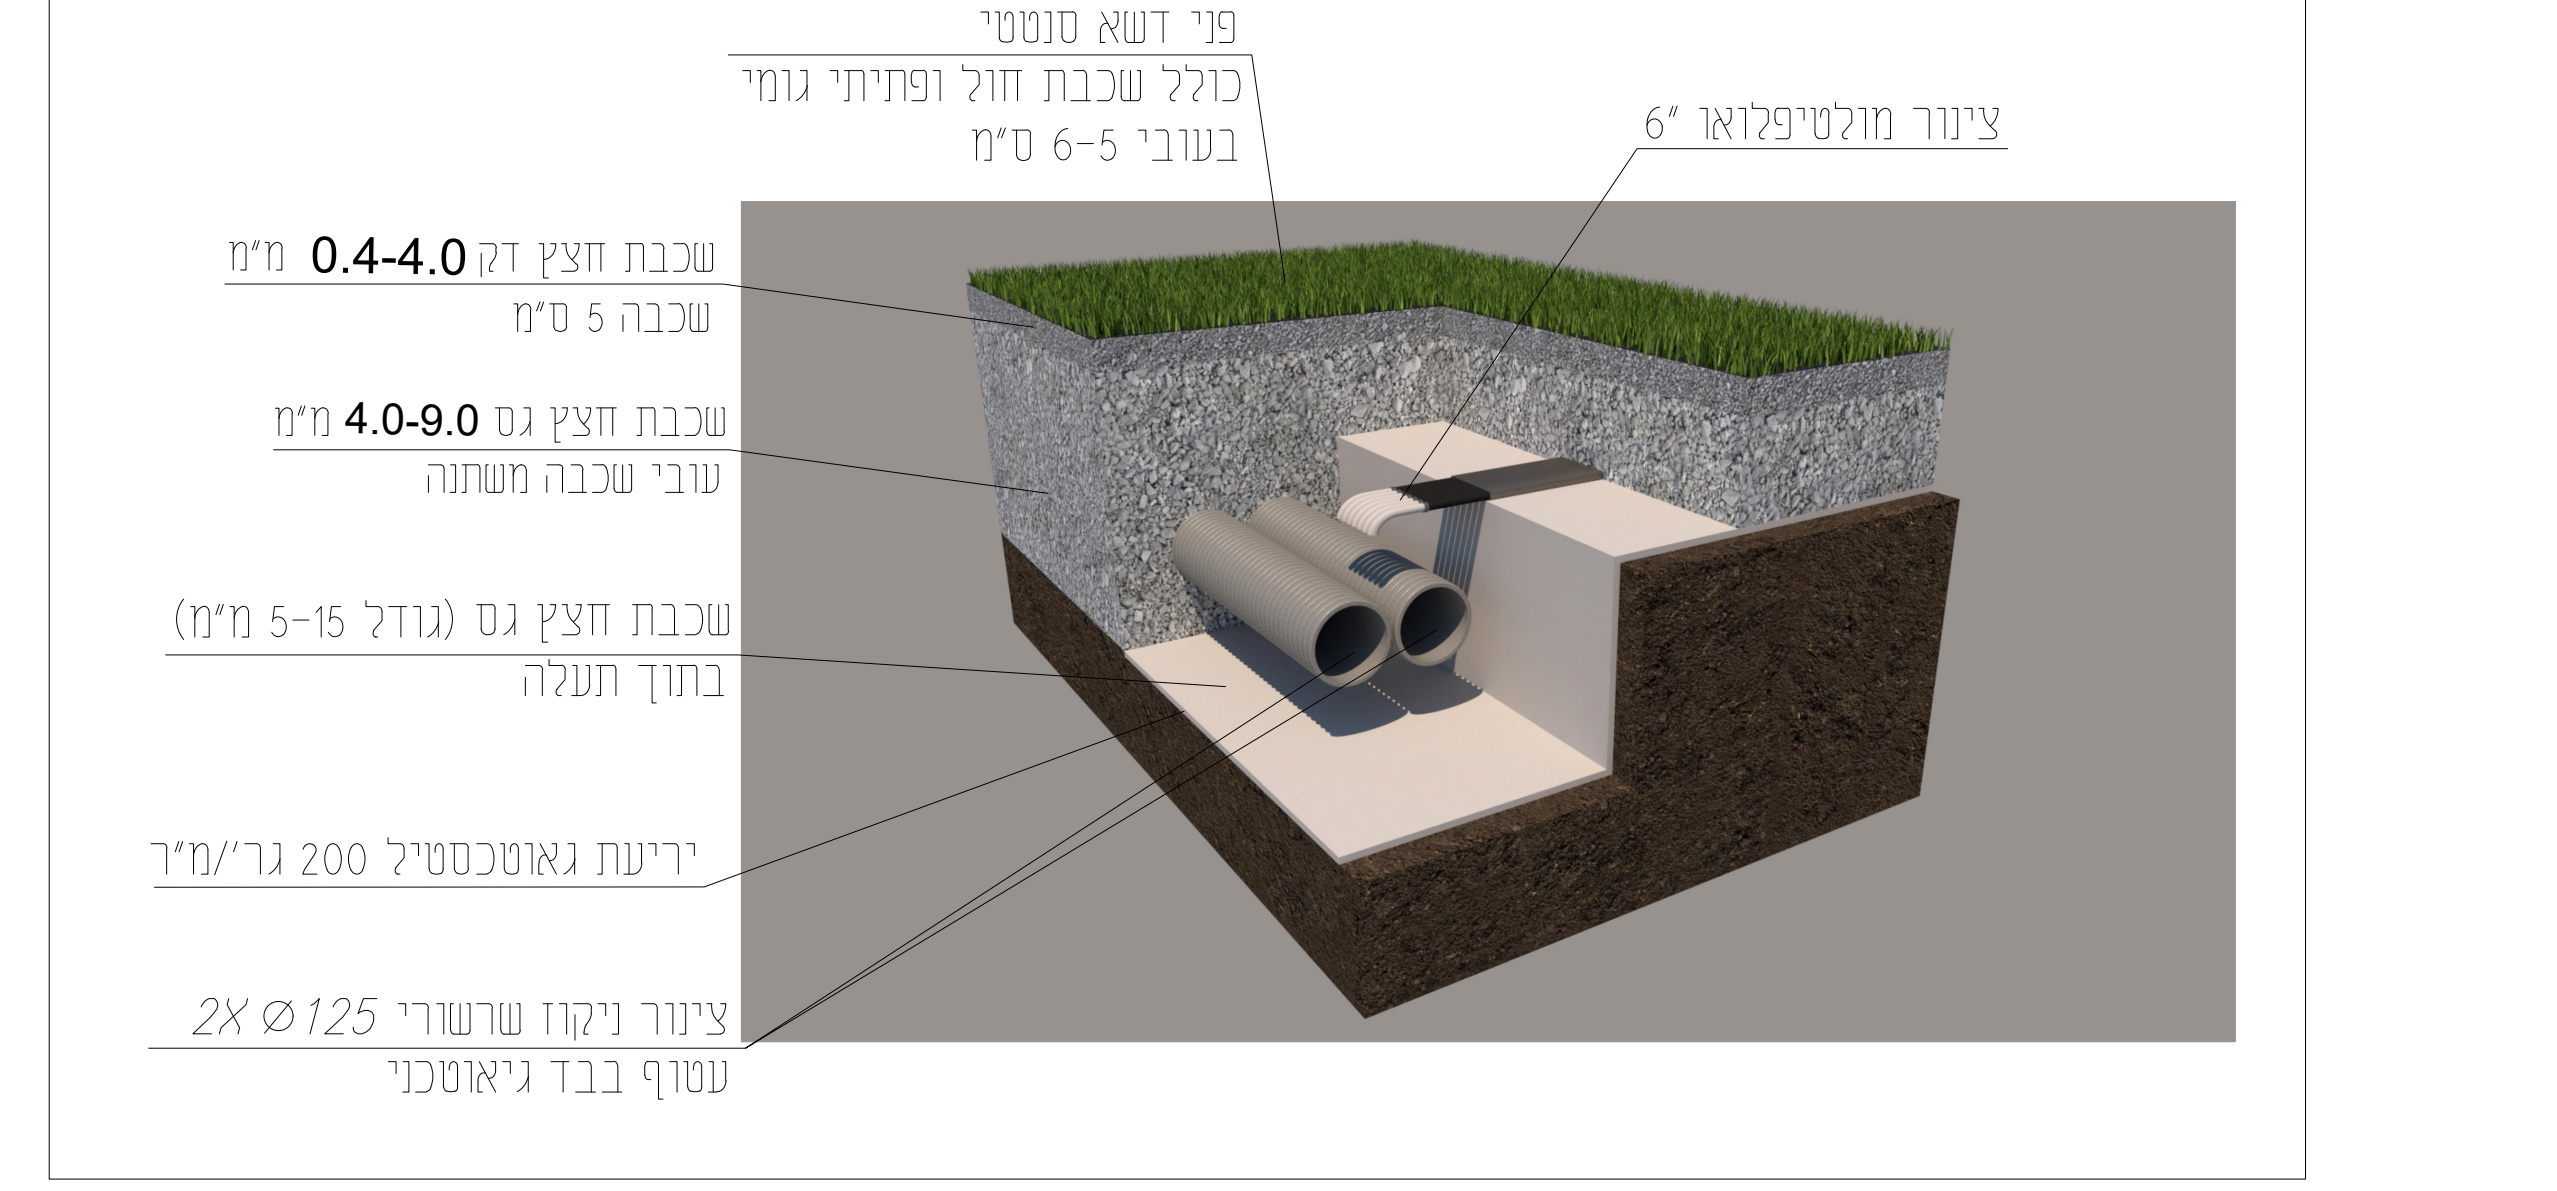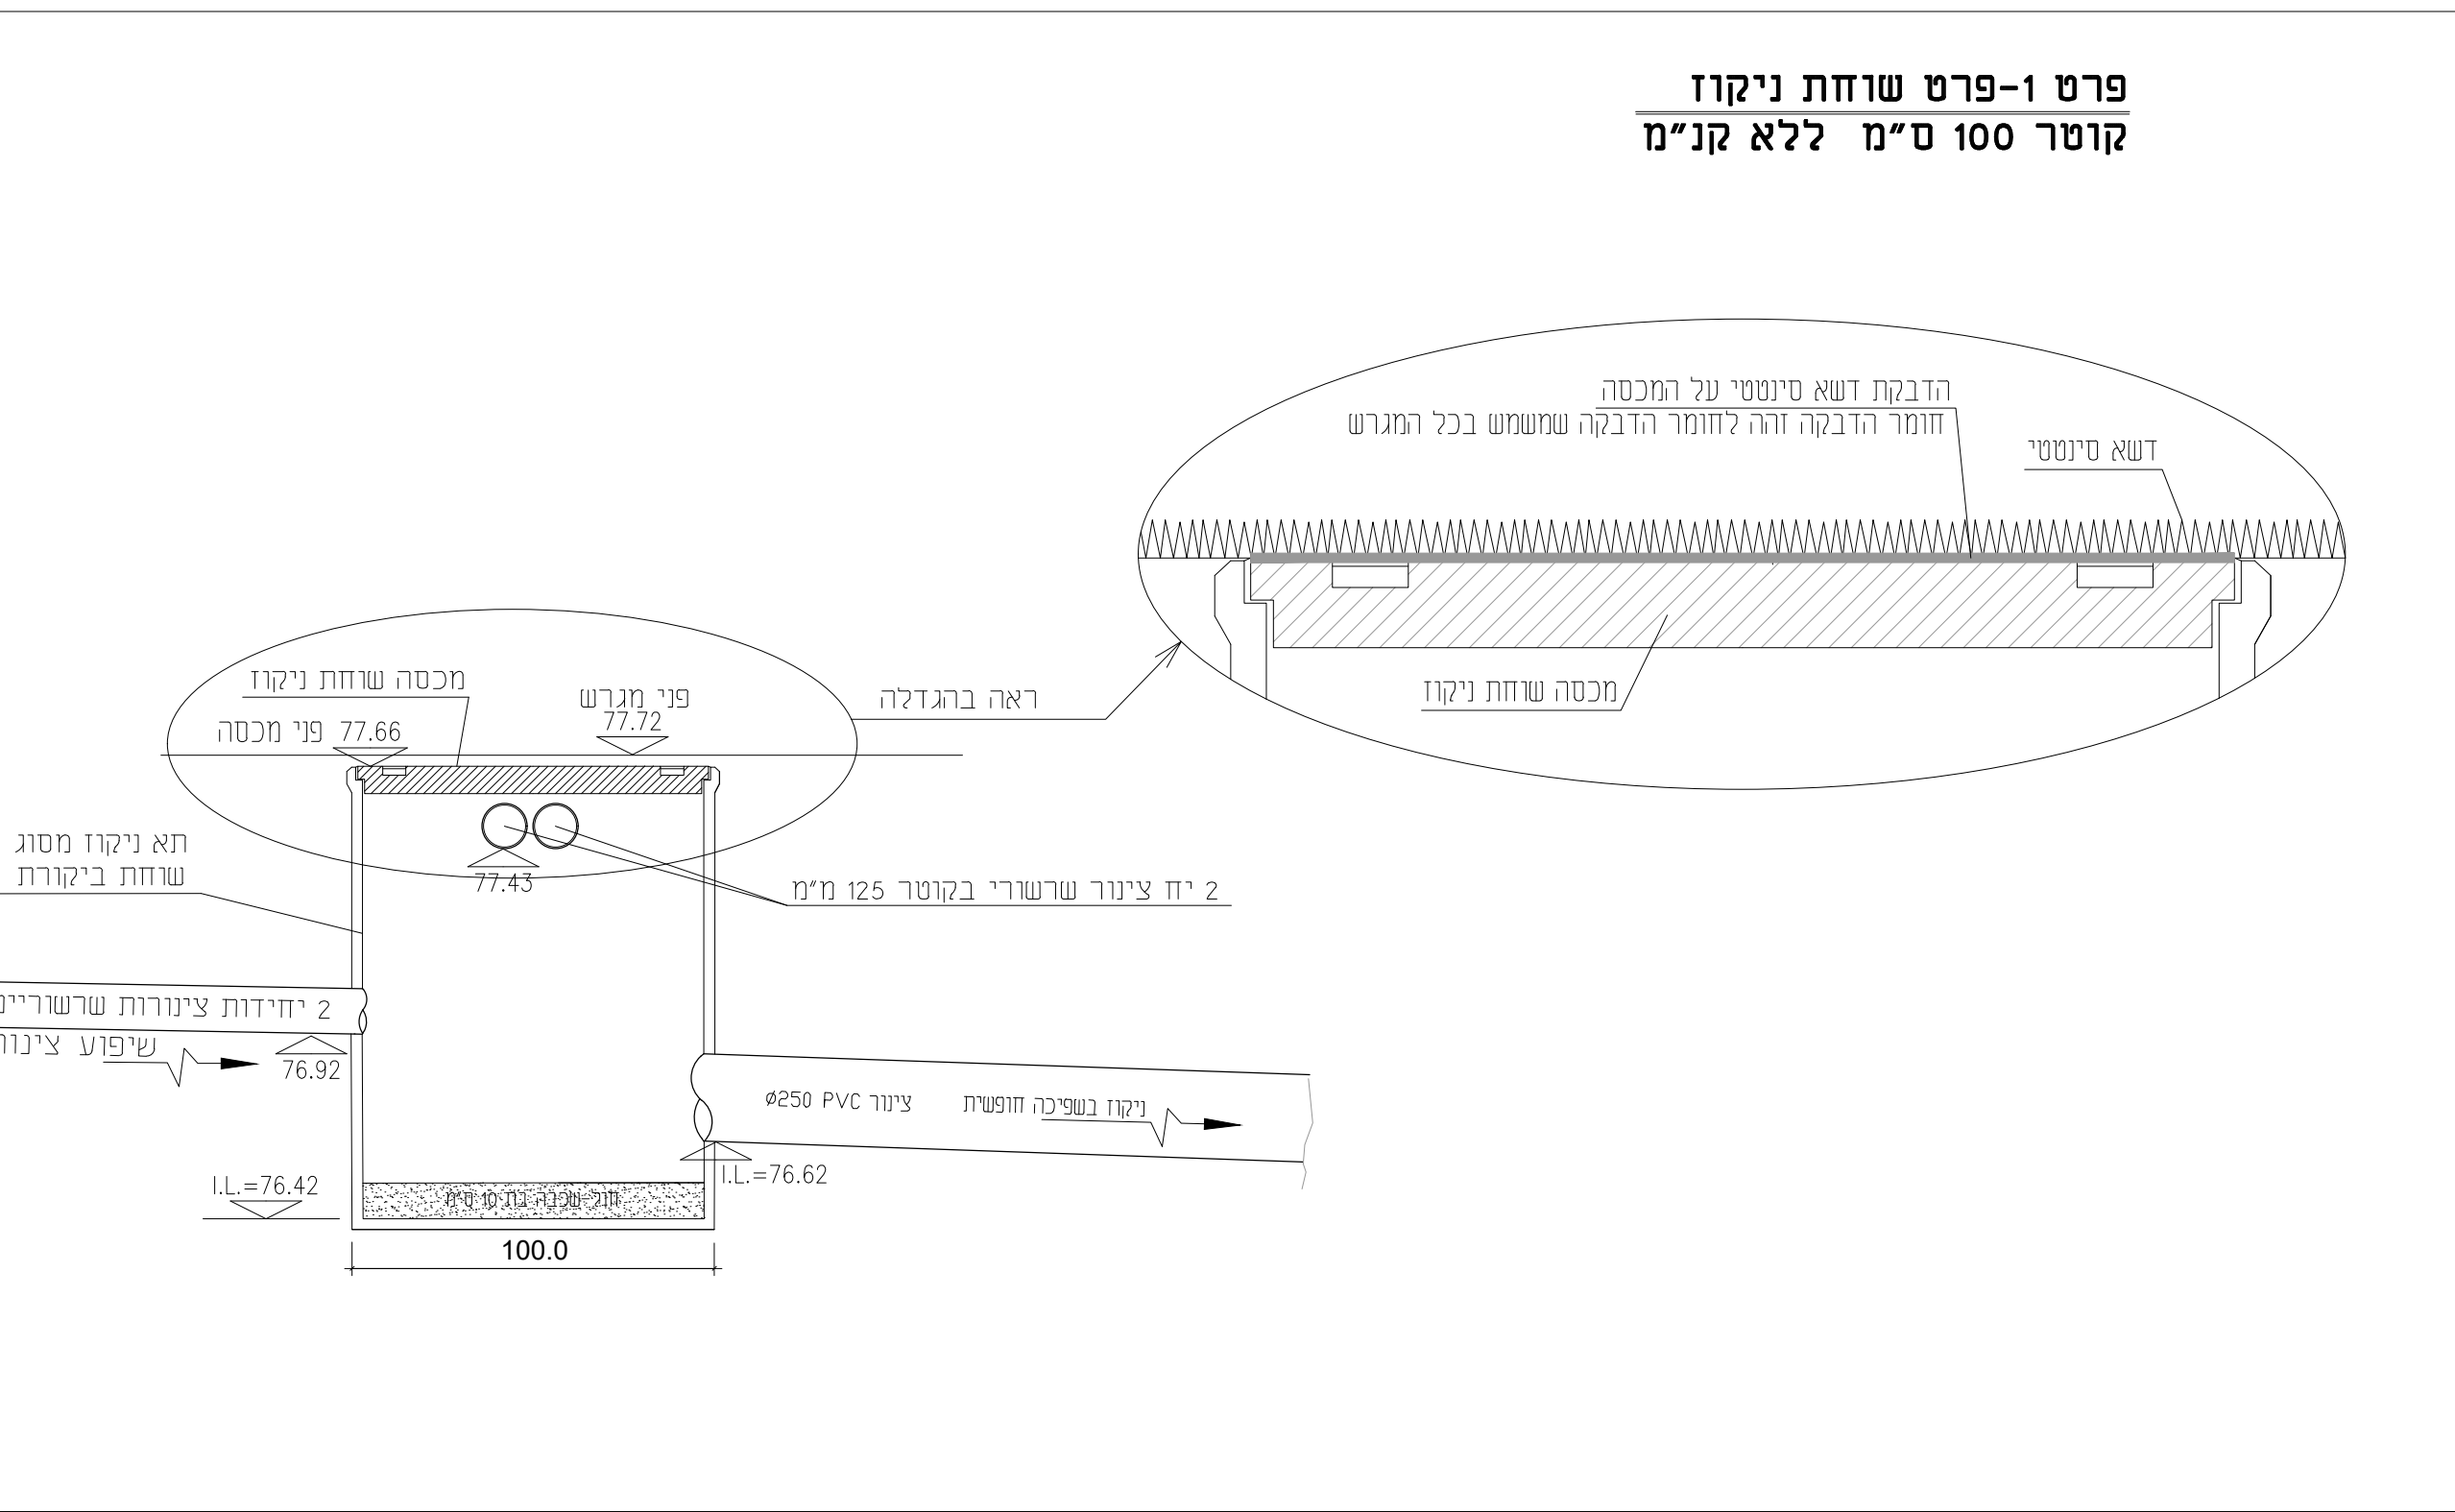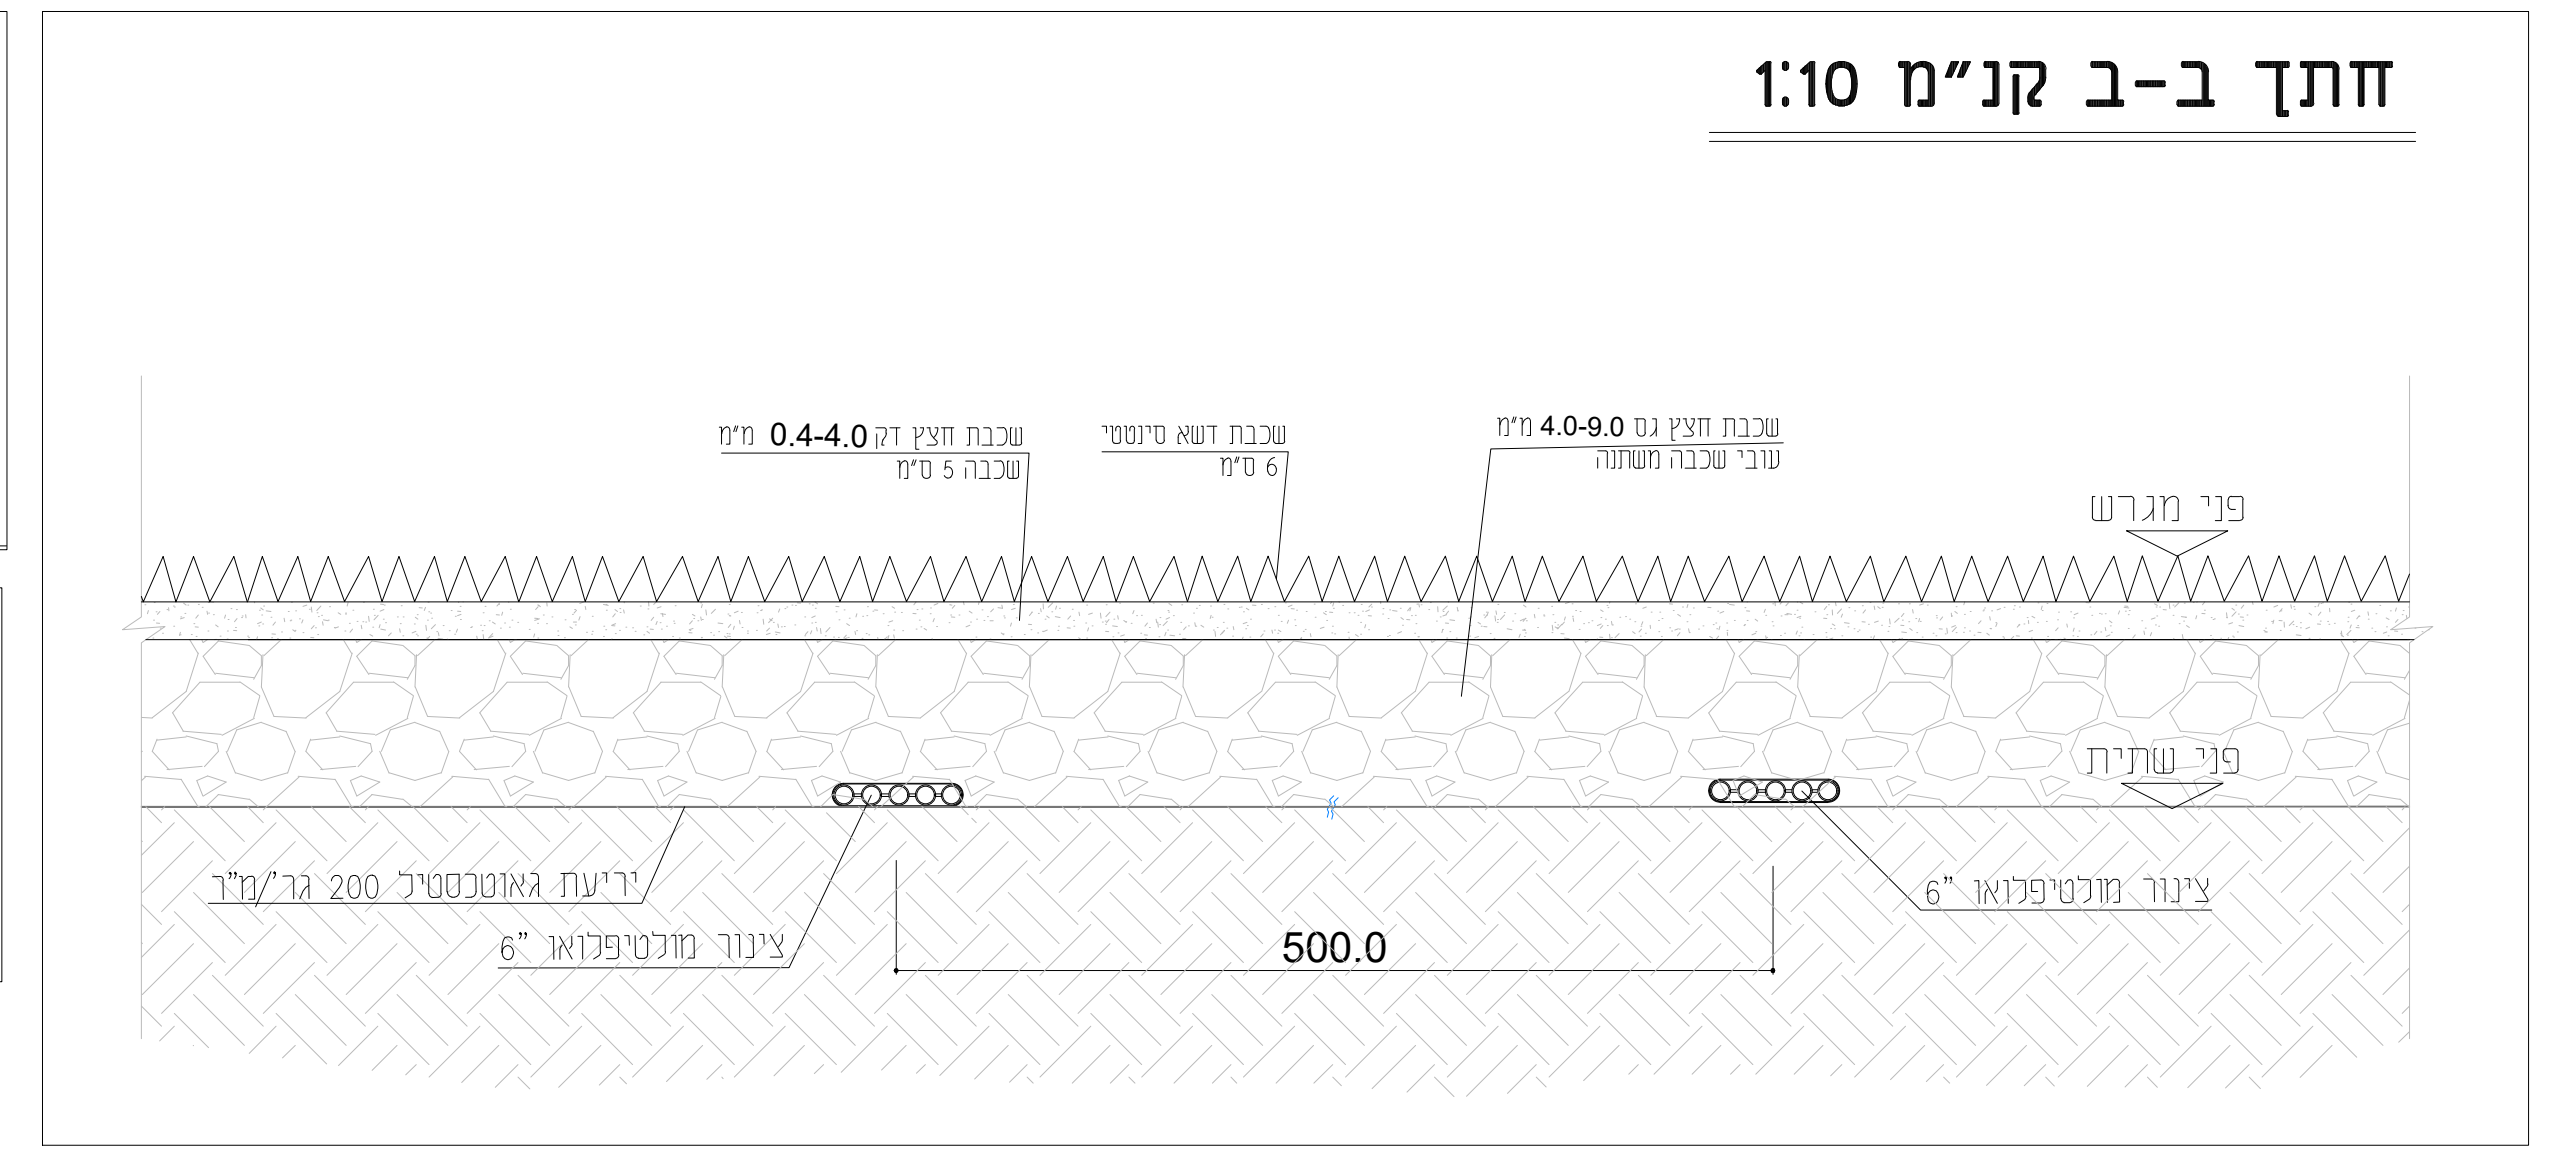

תאריך	תיאור	מאת
23.07.2023	לכאנן	1
04.07.2023	לכאנן	1

תאריך תיקון: 23.07.2023

ז'ך אדריכלים בע"מ
ZACH
 Architects
 רח' תורה ועבודה 6, גן יבנה
 zachoffice25@gmail.com

תאריך תיקון	תיאור	מאת
23.07.2023	לכאנן	1
17.08.2022	לכאנן	1