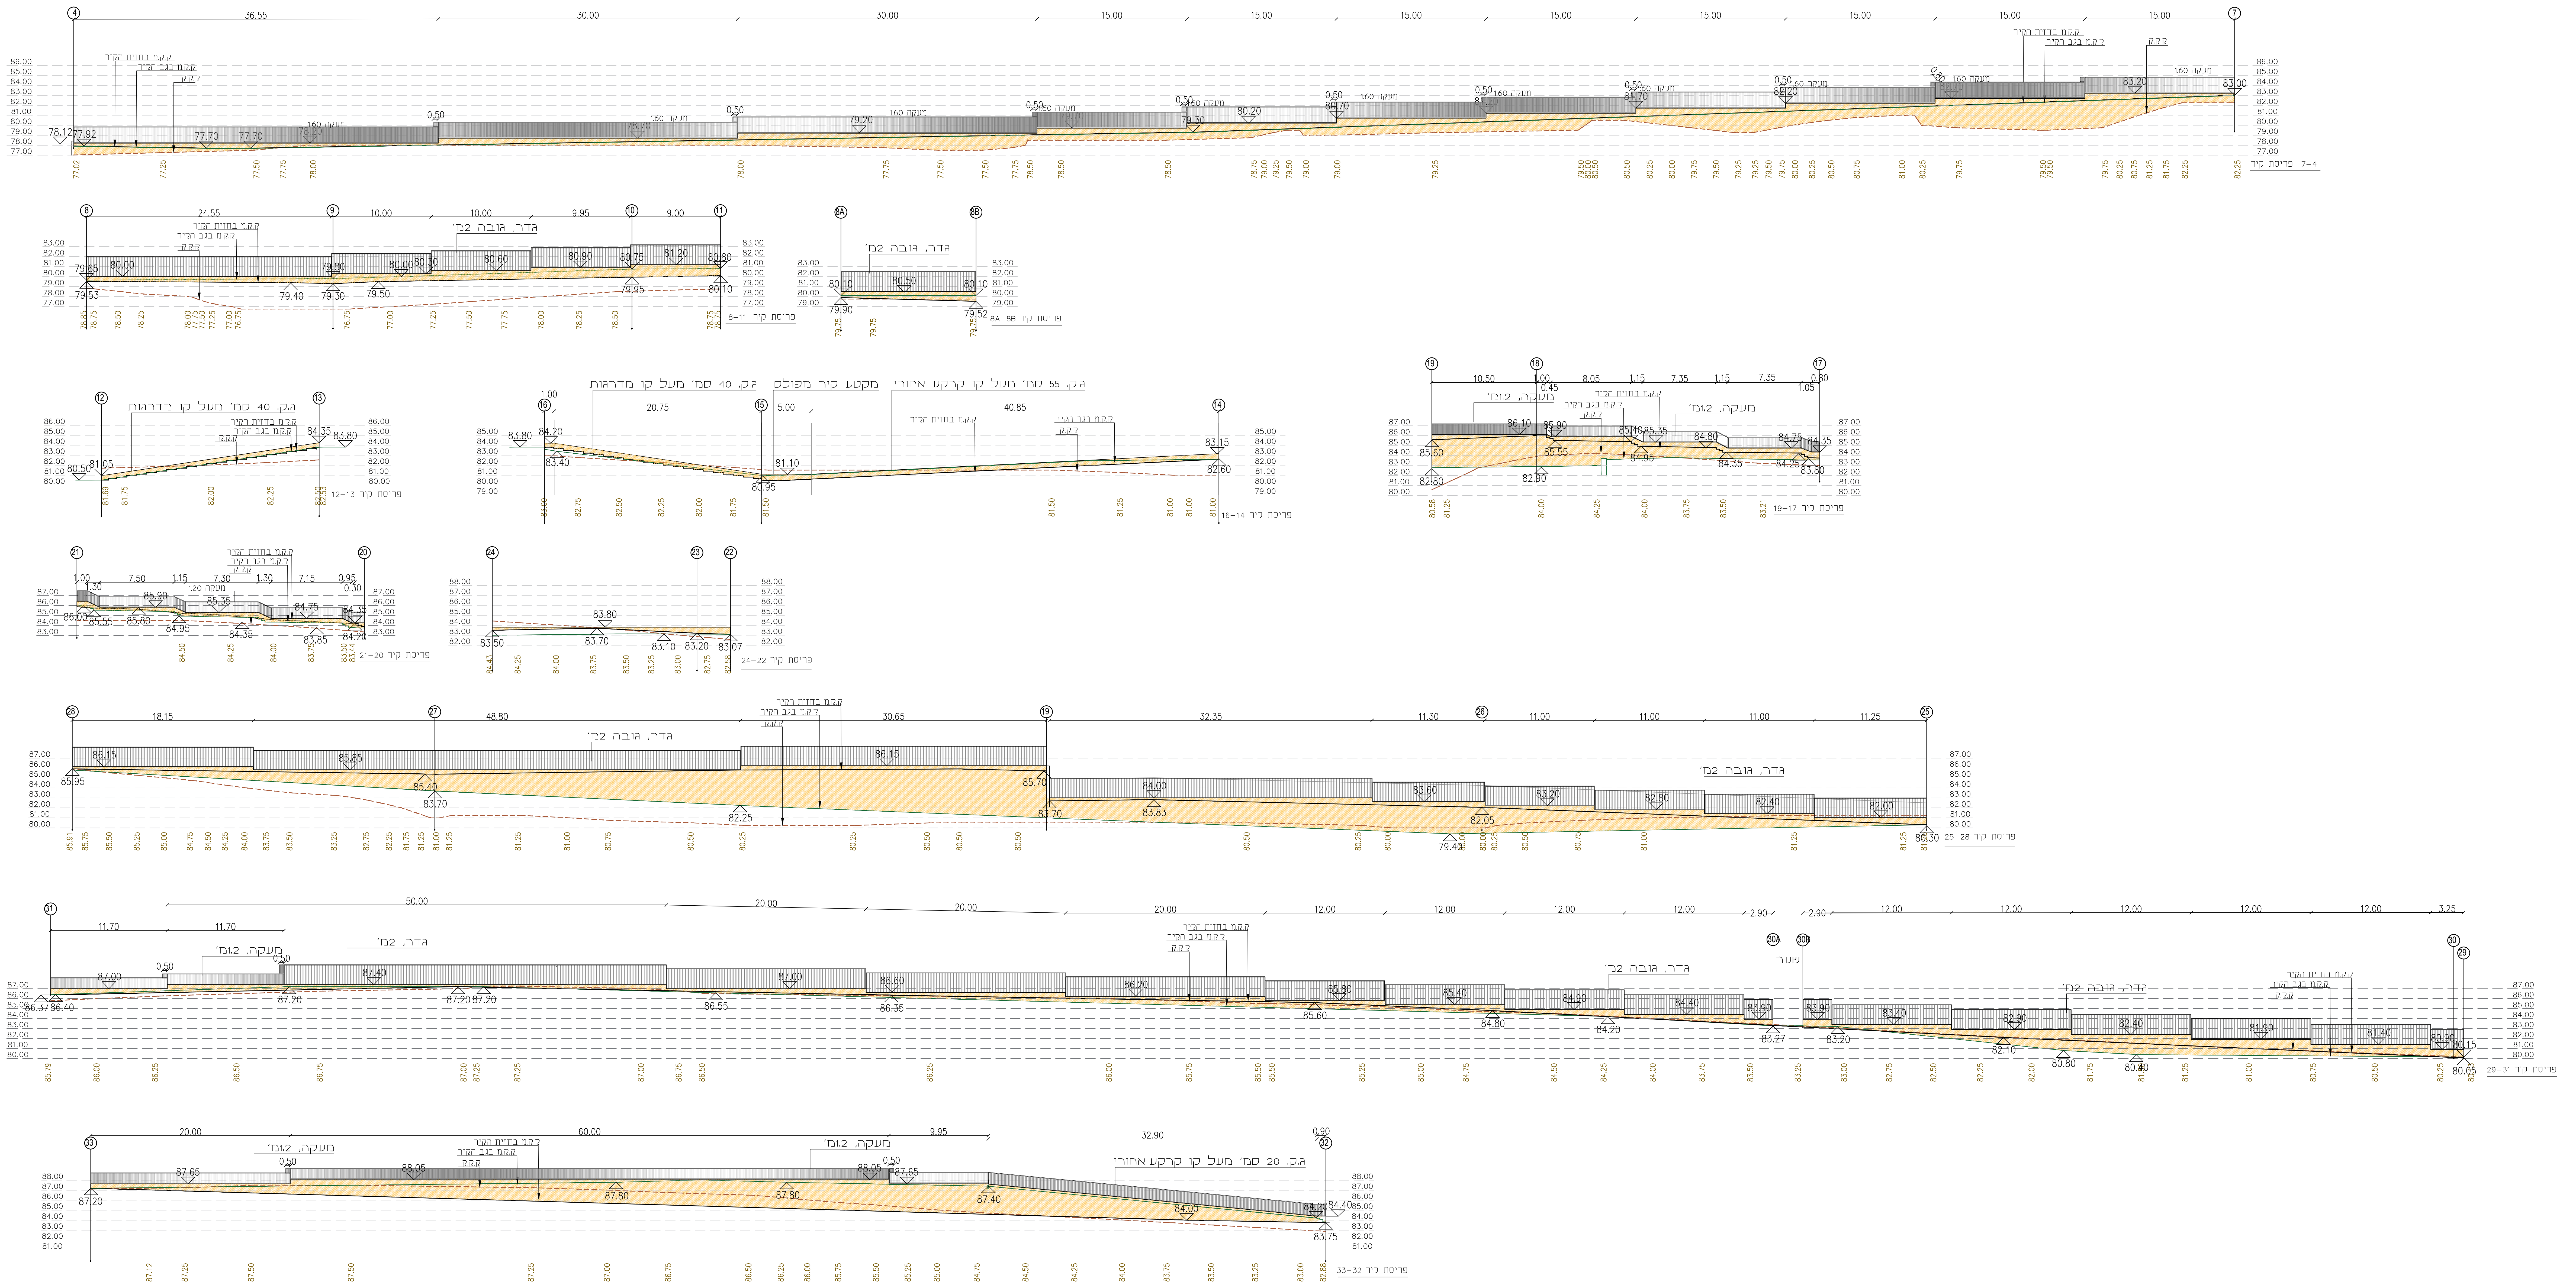
פרישת קיר 7-4
מעקה 160
ק.ק.מ בחזית הקיר
ק.ק.מ בגב הקיר
ק.ק.ק
פרישת קיר 11-8
גדר, גובה 2מ'
פרישת קיר 8A-8B
ג.ק. 40 סמ' מעל קו מדרגות
פרישת קיר 13-12
מקטע קיר מפולס
ג.ק. 55 סמ' מעל קו קרקע אחורי
פרישת קיר 16-14
מעקה, 1.2מ'
פרישת קיר 19-17
פרישת קיר 21-20
פרישת קיר 24-22
פרישת קיר 28-25
שער
פרישת קיר 31-29
ג.ק. 20 סמ' מעל קו קרקע אחורי
פרישת קיר 33-32

תפוצה

תאריך	יועצים										
	מזמין	אדריכל	תאום ופיקוח	קבלן	קונסטרוקציה	אינסטלציה	חשמל	תנועה	איטום	קרקע	בטיחות

מהדורה	תאריך	שינויים
4	18.6.2024	עדכון בטיחות
3	9.6.2024	עדכון בטיחות
2	29.5.2024	עדכון בטיחות
1	14.2.2024	מהדורה ראשונה

- ביצוע התוכנית מותנה בקבלת היתר בניה בהתאם לנדרש בחוק.
- המבצע אחראי לבדיקת המידות ולהתאמתן במקום ועליו להודיע למתכנן על כל טעות או אי התאמה
- אין לקבוע מידות על ידי מדידה בשירטוט.
- התכנון מבוסס על רקע מדידה
  של **************
  מודד מוסמך **************
  מעודכן לתאריך 0.00.000

רשימת תוכניות

מס גיליון	תוכנית	קנה מידה
1	תכנית פיתוח	1:250
2	חתכים	1:100
3	פרישת קירות	1:200
4	צמחיה	1:250
5	השקיה	1:250
6	פרטי פיתוח	משתנה

אמפי תאטרון מתחם 9 שדרות

פרישת קירות

לעיון ■ למכרז ☐
להיתר ☐ לביצוע ☐

תאריך 18.6.2024
קובץ
קנ"מ 1:200

מס גליון 3
N
מהדורה 4

המזמין

החברה הכלכלית לפיתוח שדרות

ערן קולודיצקי - אדריכל נוף
נייד 052-5688958
פקס 057-9556813
ת.ד 314 שער אפרים
erankol@gmail.com
www.erankol.com