הערות :

1. על יצרן לוח הבדוק חתכי קוים על פי סכמה ראשית של כתי הזנה ולהעדר הקיימים לוח נדחים.
2. יש לקרא תכנית זו יחד עם המפרט הכבלי.
3. באחריות הבנה לבצע באתר מדידות של הגישות המיועדות לכתות המשבר.
תכניות יאור הכתות שמוצגות לאישור תחשבנה בפדות הגישות. אישור הכתות ע"י המזמין אינו מהווה אישור כלבי המעצה. מידות הכתות מידות הגישות או מגבלות אחרות שבו באחריות הבלעדית של הבנה.
4. אין לאשר ביצוע דלתות הגישות של כתות המשבר אבא אחרי אישור תכניות יאור הכתות. דלתות הגישה יתוכנו ויבוצעו כך שמנופים ואמצעים ואבנים לא יפריע לטיפול בציוד המיתוח של הכתה.
5. כל הכבלים המחברים לכתות ישלטו בשלטים. בי פיתיא. עם מספר המעגל.
6. כל המוליכים ימוגו במספר המעגל בעדות סימנית יעודיות המתעשות.
7. עליהם האבזרים יבוצע עי מבדיק חוזק. הערלים החוצני יחזק בעדות נישה.
8. באחריות הבנה לבדוק את דרכי הבנסת הכתה לבניו ולהבטיח אפשרות שינוע הכתה אל מקום החכנה.

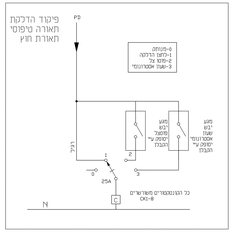

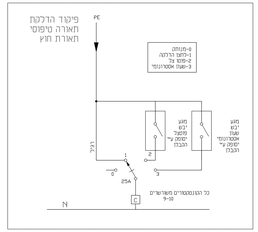

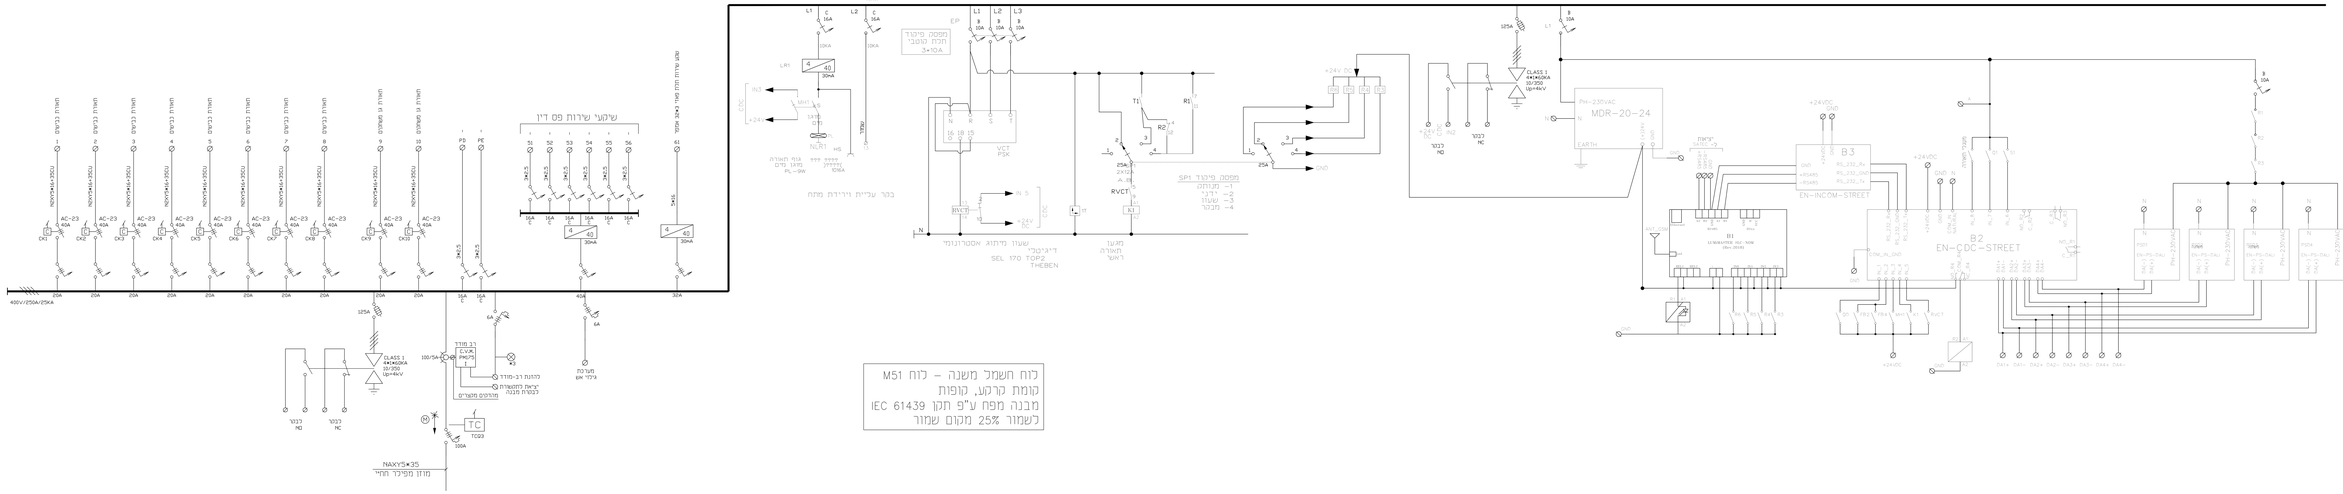

23022-12