תפוצה:

מקרא

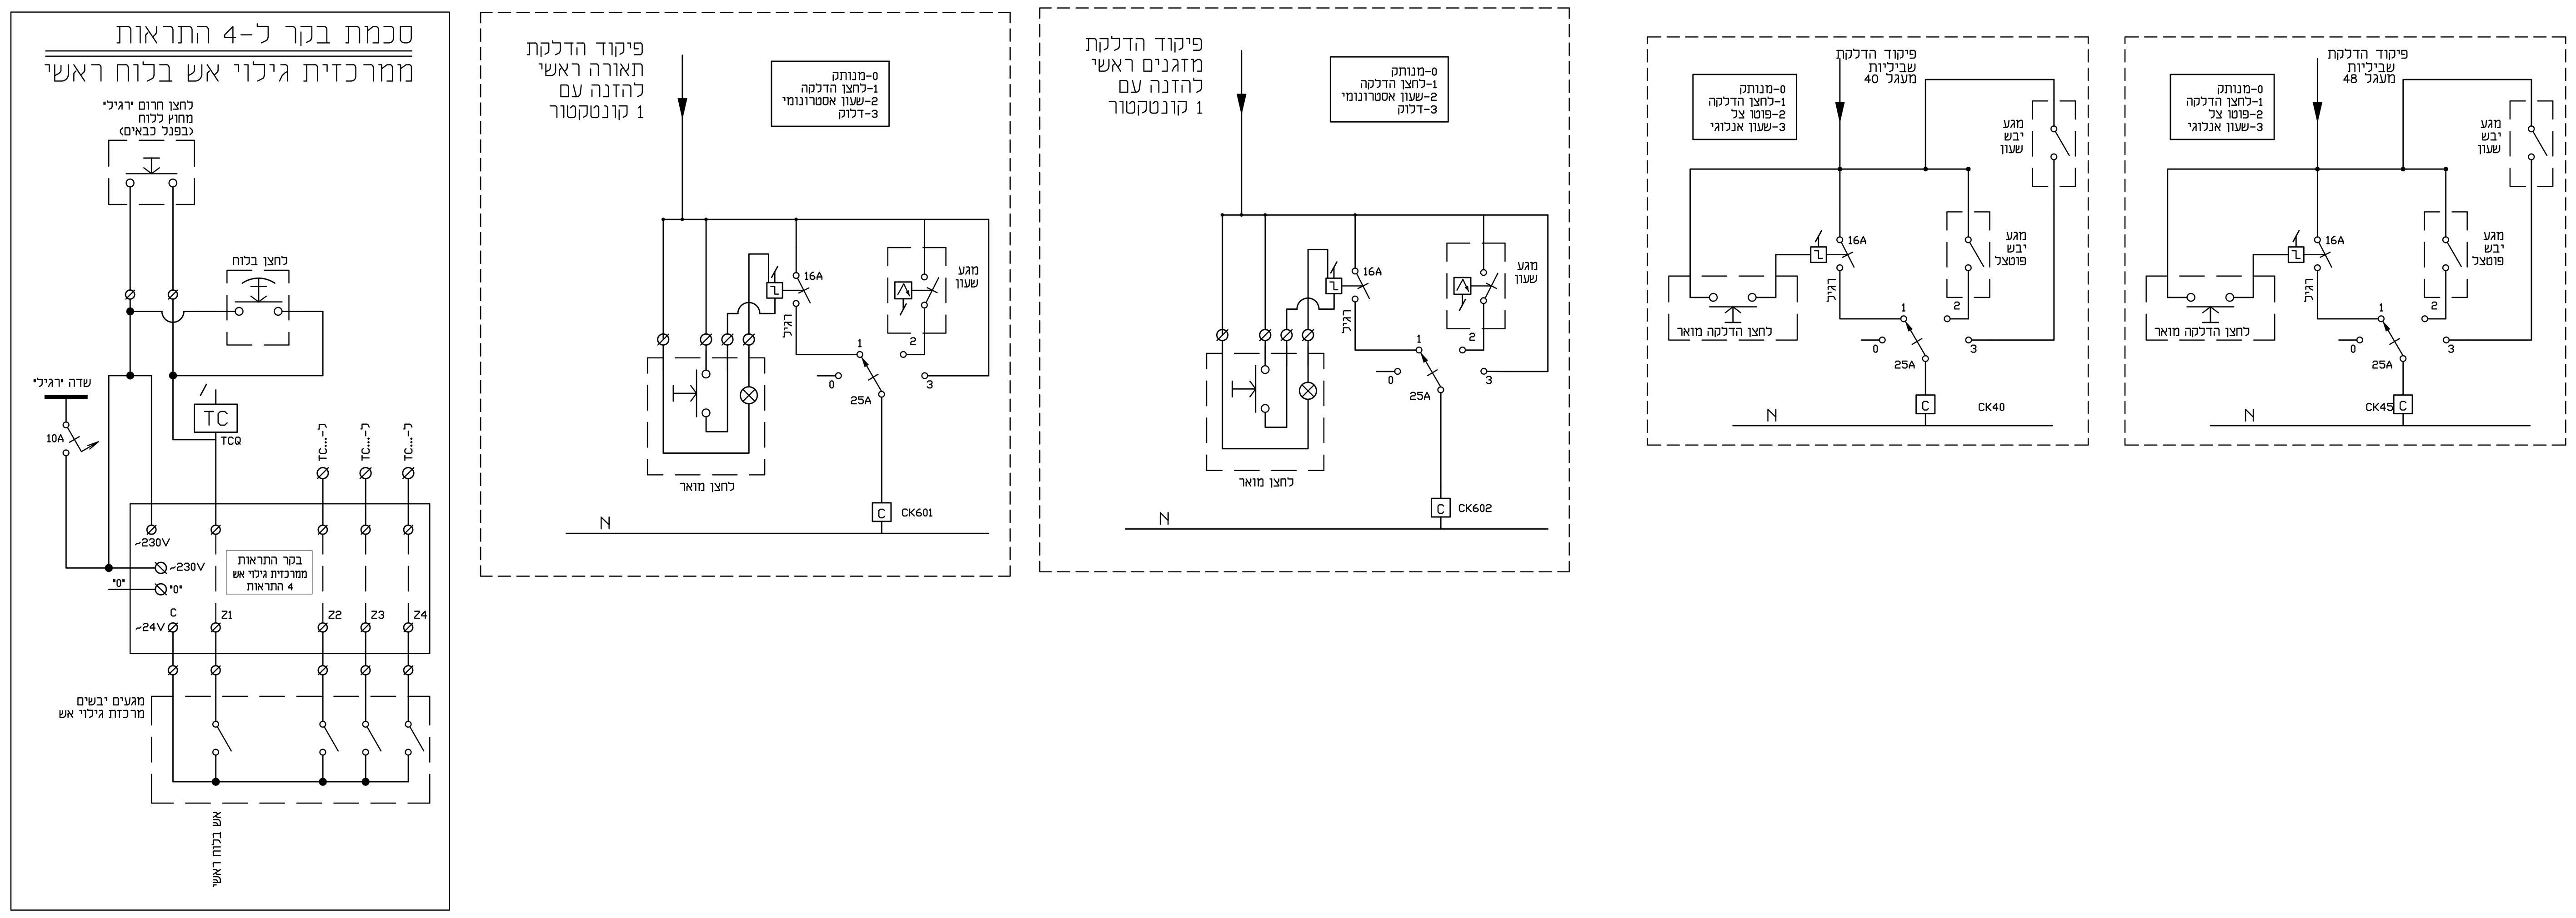

הערות :

1. מיקום לוח החשמל בתיאום עם המפקח.
2. יש לקרא תכנית זו יחד עפם המפרט הטכני.
3. על הקבלן להתקין גלאי אש בלוח החשמל במידה והלוח 63 אמפר ומעלה.
4. לוח חשמל מפח תקן IEC61439.
5. על יצרן הלוח לבדוק חתכי כבלים ע"פ סכמה ראשית של קווי הזנה ולהערך לקליטתם בלוח בהתאם.

על המבצע לבקר את המידות ולהודיע למתכנן על כל טעות, סטיה, סתירה או אי התאמה בטרם המשיך בעבודתו.

המתכנן הינו הבעל הבלעדי של תכנית זו ושל זכויות היוצרים בה. אין לעשות כל שמוש בתוכנית זו, ברעיונות הגלומים בה ללא אישור מראש ובכתב של המתכנן.

הערות :

1. על יצרן לוח לבדוק חתכי קוים על פי סכמה ראשית של קווי הזנה ולהערך לקליטת הלוח בהתאם.
2. יש לקרא תכנית זו יחד עם המפרט הטכני.
3. באחריות הקבלן לבצע באתר מדידות של הנישות המיועדות ללוחות החשמל. תכניות ייצור הלוחות שתוגשנה לאישור תתחשבנה במידות הנישות. אישור הלוחות ע"י המתכנן אינו מהווה אישור לגבי הטמעת מידות הלוחות למידות הנישות או מגבלות אחרות שהן באחריות הבלעדית של הקבלן.
4. אין לאשר ביצוע דלתות הנישות של לוחות החשמל אלא אחרי אישור תכניות ייצור הלוחות. דלתות הנישה יתוכננו ויבוצעו כך שהפרופילים האופקים והאנכיים לא יפריעו לטיפול בציוד המיתוג של הלוח.
5. כל הכבלים המחוברים ללוחות ישולטו בשלטים, בני קיימא, עם מספר המעגל.
6. כל המוליכים יסומנו במספר המעגל בעזרת סימניות ייעודיות ומתועשות.
7. שילוט האביזרים יבוצע ע"י סנדוויץ חרוט. השילוט החיצוני יחוזק בעזרת ניטים.
8. באחריות הקבלן לבדוק את דרכי הכנסת הלוח לבנין ולהבטיח אפשרות שינוע הלוח אל מקום התקנתו.

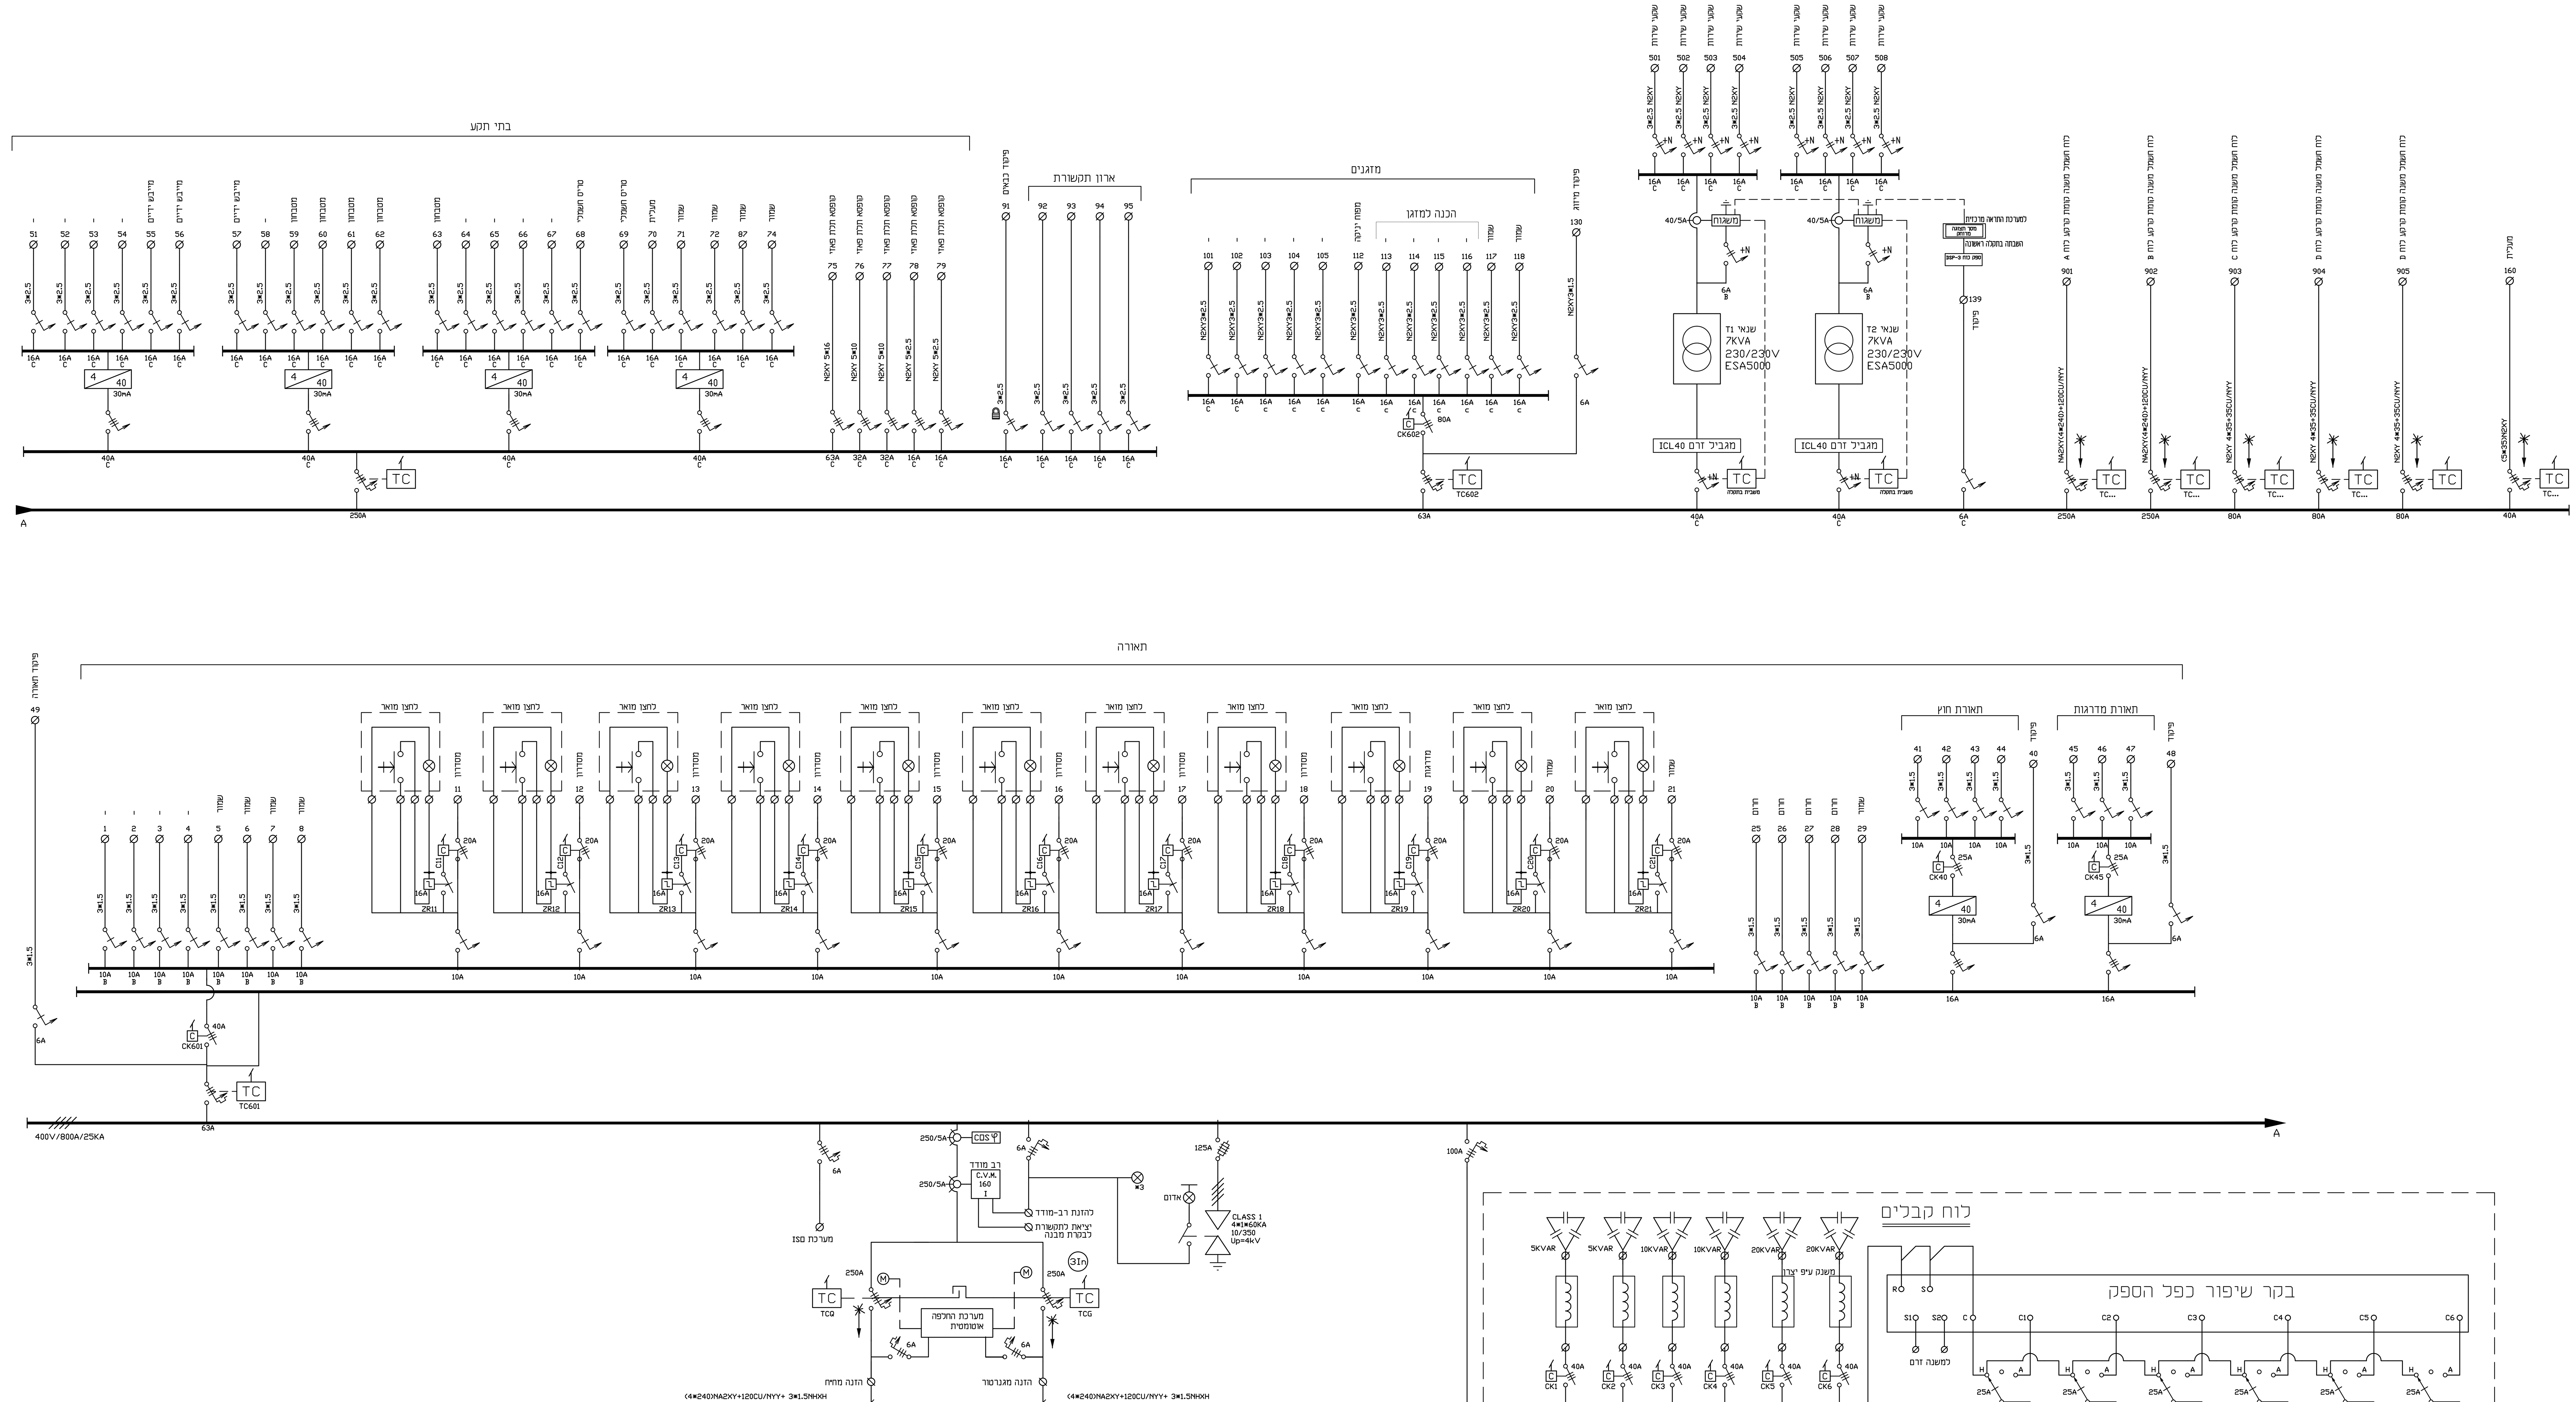

לוח חשמל ראשי - לוח R
קומת קרקע אמפי
מבנה מפח ע"פ תקן IEC 61439
לשמור 25% מקום שמור

יזם:
החברה הכלכלית לפיתוח שדרות (1999) בע"מ

מס:	תאור השנוי:	חתימה:	תאריך:
0	הפצה ראשונה	איה	15.01.24

~~לעיון~~ ~~למכרז~~ לביצוע

אדריכלים:
זרתא אדריכלים

נעים בדרך NAIM BADERECH
הנדסת פרוייקטים ומערכות
Project Engineering & Systems
מהנדסים יועצים בתחום החשמל
מהנדס שרון נעים
מהנדס שמעון פיטו
מכון התקנים הישראלי ISO9001 2015
טל' 073-7530020 פקס' 077-74703557
רח' פסח לב 11, לוד
E - mail : Engnaim2@nb-eng.co.il

שרטט: איה	תכנן:	ביקר:
תאריך: 15.01.2024	שרון	שרון נעים

שם הפרויקט:
אצטדיון כדורגל ואמפי מתחם 9 שדרות
גוש 2828 חלקה 299 מגרש 477

תכנית:
תכנית חשמל חד קווית
לוח R

מס התכנית:	קנ"מ	מידות גליון	מהדורה
23022-B-amfi-R	--	78/110	0

23022-B-amfi.dwg