תאריך	שינוי	מס'

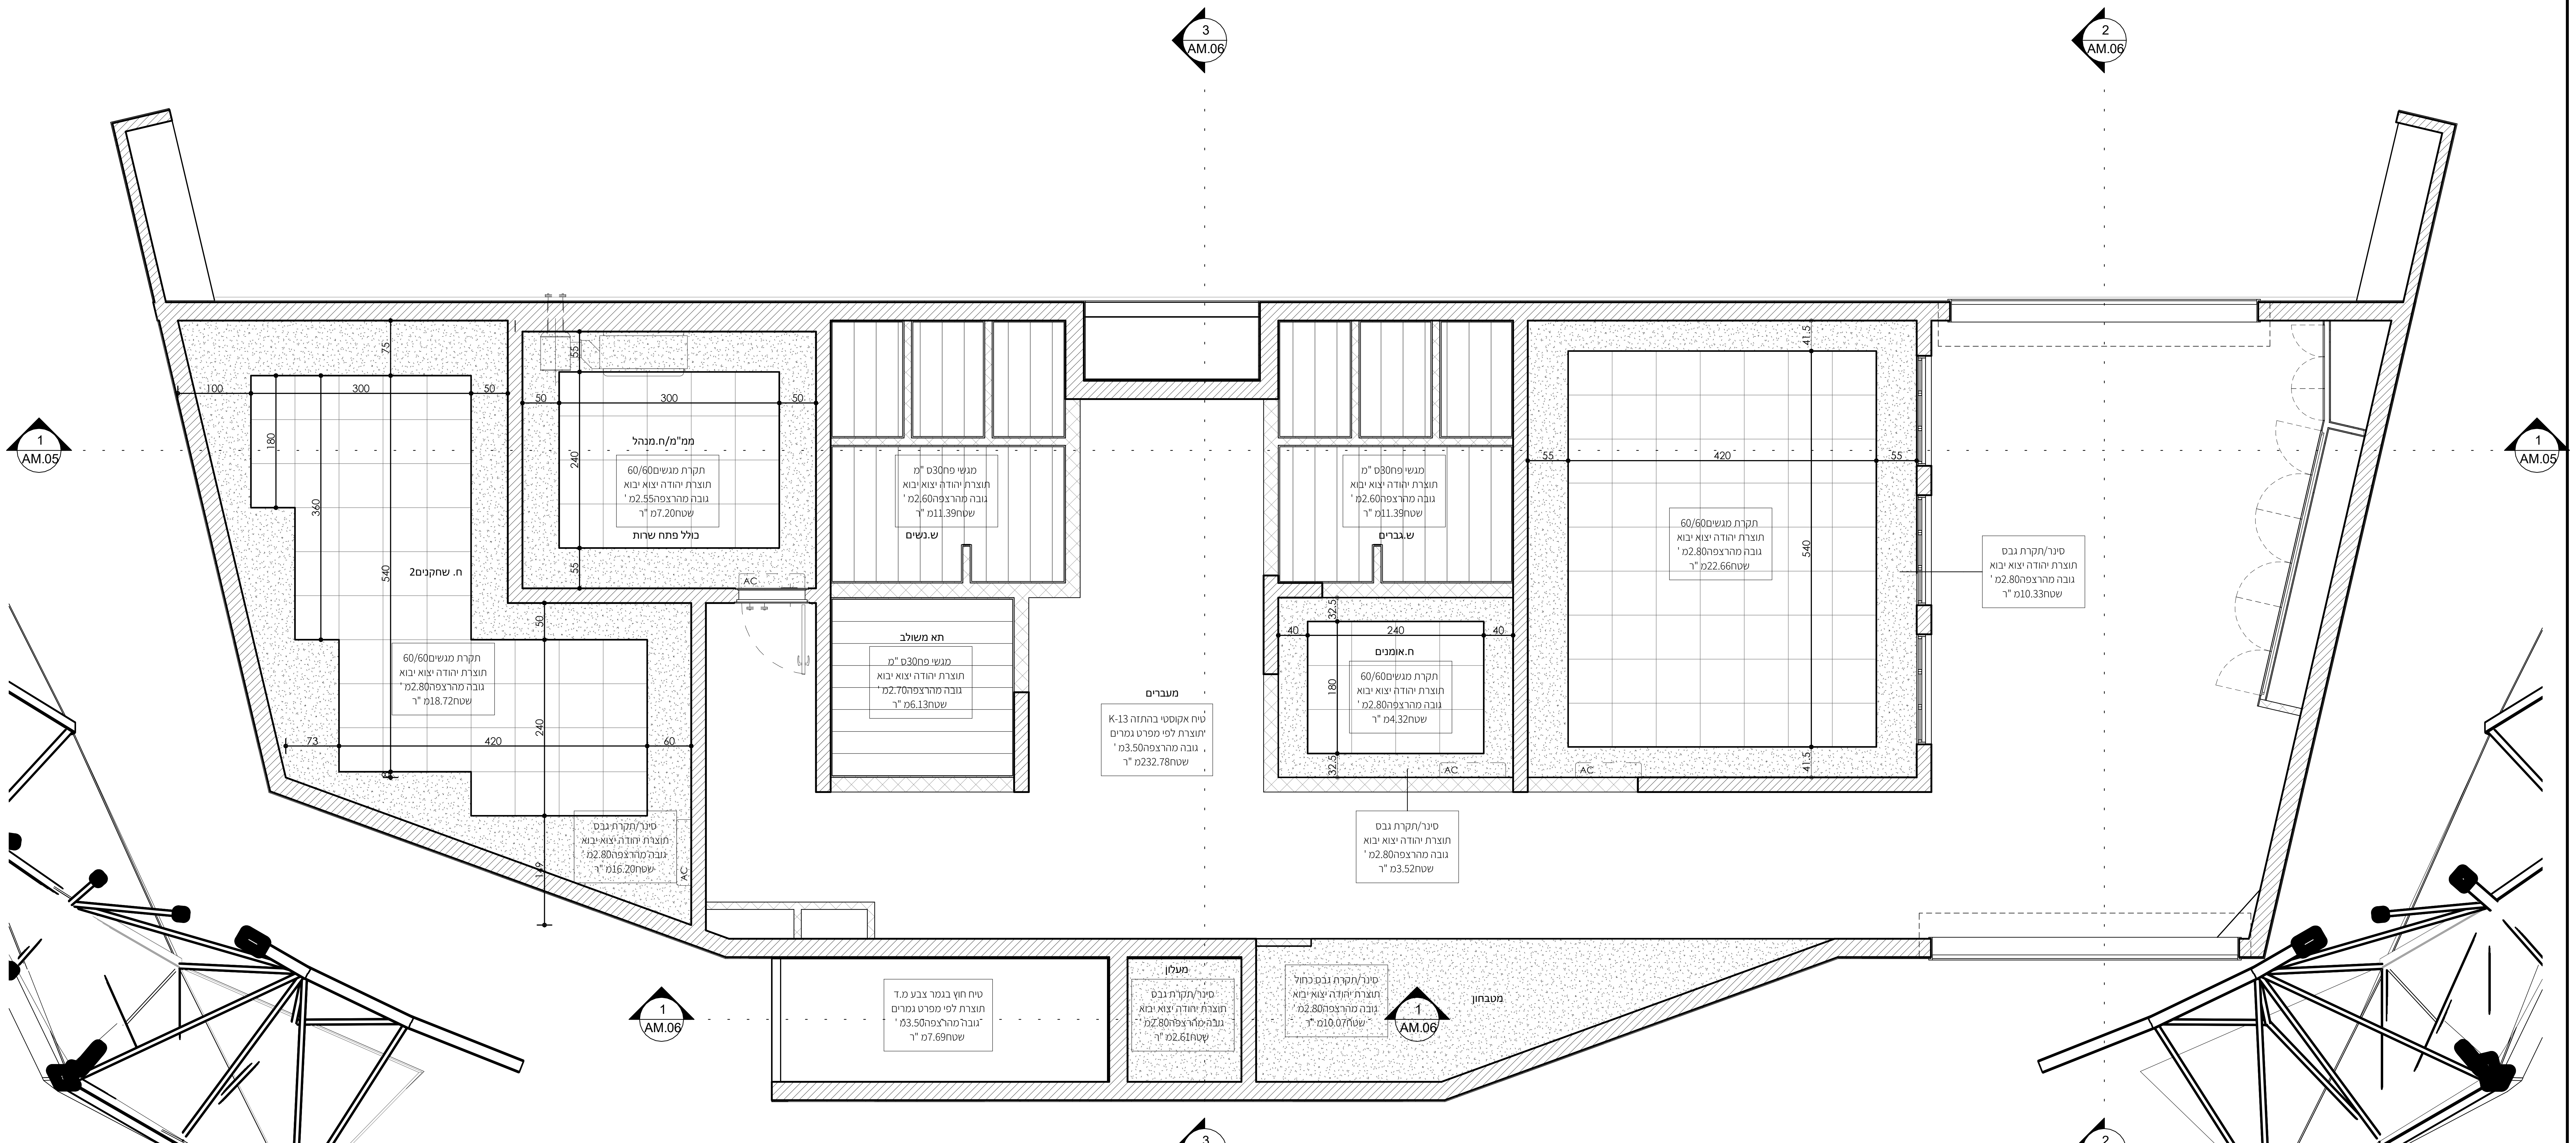
3
AM.06
2
AM.06
1
AM.05
1
AM.05
100
300
50
75
180
360
540
ח. שחקנים2
תקרת מגשים60/60
תוצרת יהודה יצוא יבוא
גובה מהרצפה2.80מ '
שטח18.72מ "ר
73
420
60
240
50
סינר/תקרת גבס
תוצרת יהודה יצוא יבוא
גובה מהרצפה2.80מ '
שטח16.20מ "ר
AC
149
ממ"מ/ח.מנהל
תקרת מגשים60/60
תוצרת יהודה יצוא יבוא
גובה מהרצפה2.55מ '
שטח7.20מ "ר
כולל פתח שרות
55
240
ש.נשים
מגשי פח30ס "מ
תוצרת יהודה יצוא יבוא
גובה מהרצפה2.60מ '
שטח11.39מ "ר
תא משולב
מגשי פח30ס "מ
תוצרת יהודה יצוא יבוא
גובה מהרצפה2.70מ '
שטח6.13מ "ר
מעברים
טיח אקוסטי בהתזה K-13
'תוצרת לפי מפרט גמרים
גובה מהרצפה3.50מ '
שטח232.78מ "ר
ש.גברים
מגשי פח30ס "מ
תוצרת יהודה יצוא יבוא
גובה מהרצפה2.60מ '
שטח11.39מ "ר
ח.אומנים
40
240
32.5
תקרת מגשים60/60
תוצרת יהודה יצוא יבוא
גובה מהרצפה2.80מ '
שטח4.32מ "ר
סינר/תקרת גבס
תוצרת יהודה יצוא יבוא
גובה מהרצפה2.80מ '
שטח3.52מ "ר
55
420
41.5
תקרת מגשים60/60
תוצרת יהודה יצוא יבוא
גובה מהרצפה2.80מ '
שטח22.66מ "ר
סינר/תקרת גבס
תוצרת יהודה יצוא יבוא
גובה מהרצפה2.80מ '
שטח10.33מ "ר
טיח חוץ בגמר צבע מ.ד
תוצרת לפי מפרט גמרים
גובה מהרצפה3.50מ '
שטח7.69מ "ר
מעלון
סינר/תקרת גבס
תוצרת יהודה יצוא יבוא
גובה מהרצפה2.80מ '
שטח2.61מ "ר
סינר/תקרת גבס כחול
תוצרת יהודה יצוא יבוא
גובה מהרצפה2.80מ '
שטח10.07מ "ר
מטבחון
1
AM.06

מבנה אומנים -תקרות

תאור	תוצרת או ש"ע	שטח
טיח אקוסטי בהתזה K-13		
טיח אקוסטי בהתזה K-13	לפי מפרט גמרים	232.78
טיח חוץ בגמר צבע מ.ד		
טיח חוץ בגמר צבע מ.ד	לפי מפרט גמרים	7.69
מגשי פח30ס "מ		
מגשי פח30ס "מ	יהודה יצוא יבוא	11.39
מגשי פח30ס "מ	יהודה יצוא יבוא	11.39
מגשי פח30ס "מ	יהודה יצוא יבוא	6.13
סינר/תקרת גבס		
סינר/תקרת גבס	יהודה יצוא יבוא	16.20
סינר/תקרת גבס	יהודה יצוא יבוא	10.33
סינר/תקרת גבס	יהודה יצוא יבוא	6.80
סינר/תקרת גבס	יהודה יצוא יבוא	3.52
סינר/תקרת גבס	יהודה יצוא יבוא	2.61
סינר/תקרת גבס כחול		
סינר/תקרת גבס כחול	יהודה יצוא יבוא	10.07
תקרת מגשים60/60		
תקרת מגשים60/60	יהודה יצוא יבוא	22.66
תקרת מגשים60/60	יהודה יצוא יבוא	18.72
תקרת מגשים60/60	יהודה יצוא יבוא	7.20
תקרת מגשים60/60	יהודה יצוא יבוא	4.32
		371.83

מקרא

קיר/עמוד בטון	▨
קיר בלוקים	☒

הערות

המבצע אחראי לבדיקת התכניות והתאמתן במקום

על כל אי התאמה ו/או טעות יש ליידע את המתכנן לפני התחלת הביצוע באתר הבניה

אין לקבוע מידות ע"י מדידה בשרטוט

אין לעשות כל שימוש בתכנית זו ,ללא אישור בכתב מהאדריכל

יש לבצע עבודות במסגרת היתרים קיימים בלבד

מספר פרויקט
911

מזמין
עיריית שדרות

מיקום
שדרות

פרויקט
אמפי תאטרון מתחם9

תוכן הגיליון
מבנה אומנים .תכנית תקרות

תאריך	02/12/2024 10:05:21		
שרטט	ולריה ט	מידות הגליון	A1
אישר	ישי בידר	קנ"מ	1 : 50

לעיון		מהדורה
למכרז	■	△
לביצוע		

מספר גיליון
AM.04

זרתא
STUDIO

הבאר 1, קריית מלאכי
08.6552956
1538.6552956
office@zarta.co.il
www.zarta.co.il

P:\Projects\911-23שדרות- אמפי פתוח \rvt\911 Amphi 08.rvt