


פרשת קיררת אחר

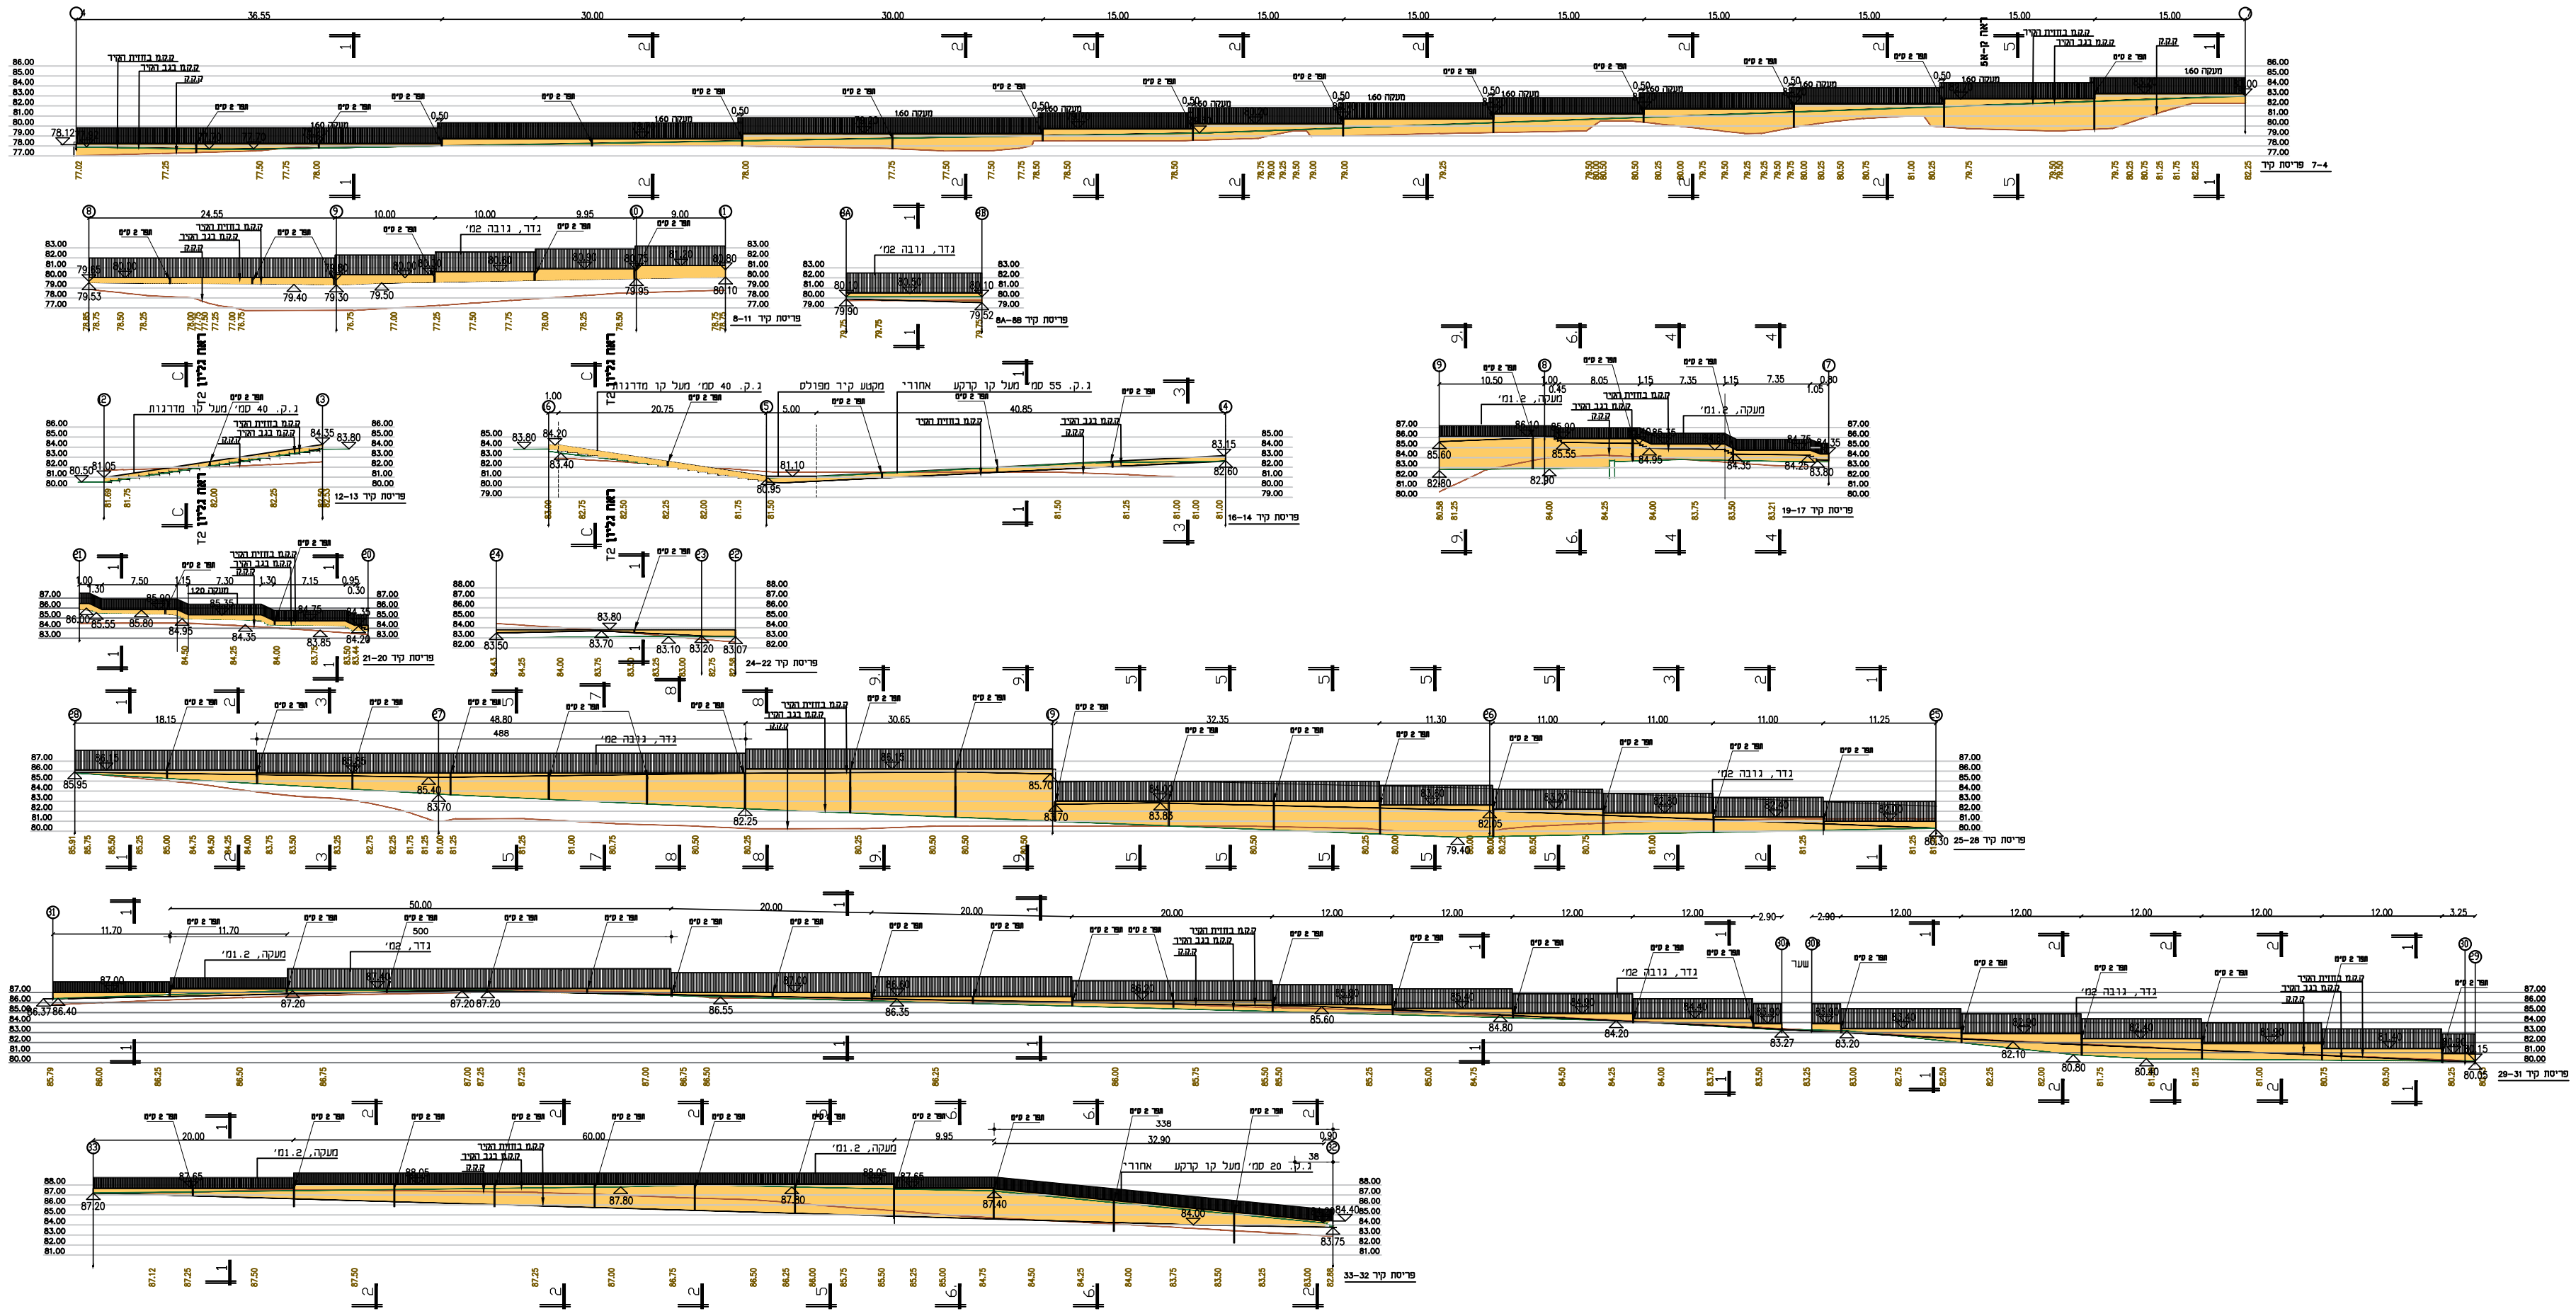

הערות לשיקוף
 ג. רפ"ן, דודנה חשיפה 3.
 ב. רפ"ן
 י. רפ"ן, דוגל לפרשת 3-3 ט"ם במו"ן

מסודרת	שנויים	תאריך

אין לבצע תוכנית זאת ללא הידור בניה מתוק
 המבצע אתרתי למידות
 אין למדוד מהתוכנית בקנה מידה
 על אי המאמה במידות יש להודיע למחבר

לעיון לאישור למכרז לבצוע
ר"מ רפ"ן פונקציונל פיקל

077-4200008 פקס
 077-4200990 טל
 דוד סטרוס 5, פתח חשוף, 49263
 E-mail: shoval.eng@gmail.com

שם פרויקט	אמפי בשדרות טריבונה
גיוון	פרשת קיררת אמפי
שם טבלה	Tribune
תאריך	05-06-24
מספר	1100, 150, 125
מסלול	T4