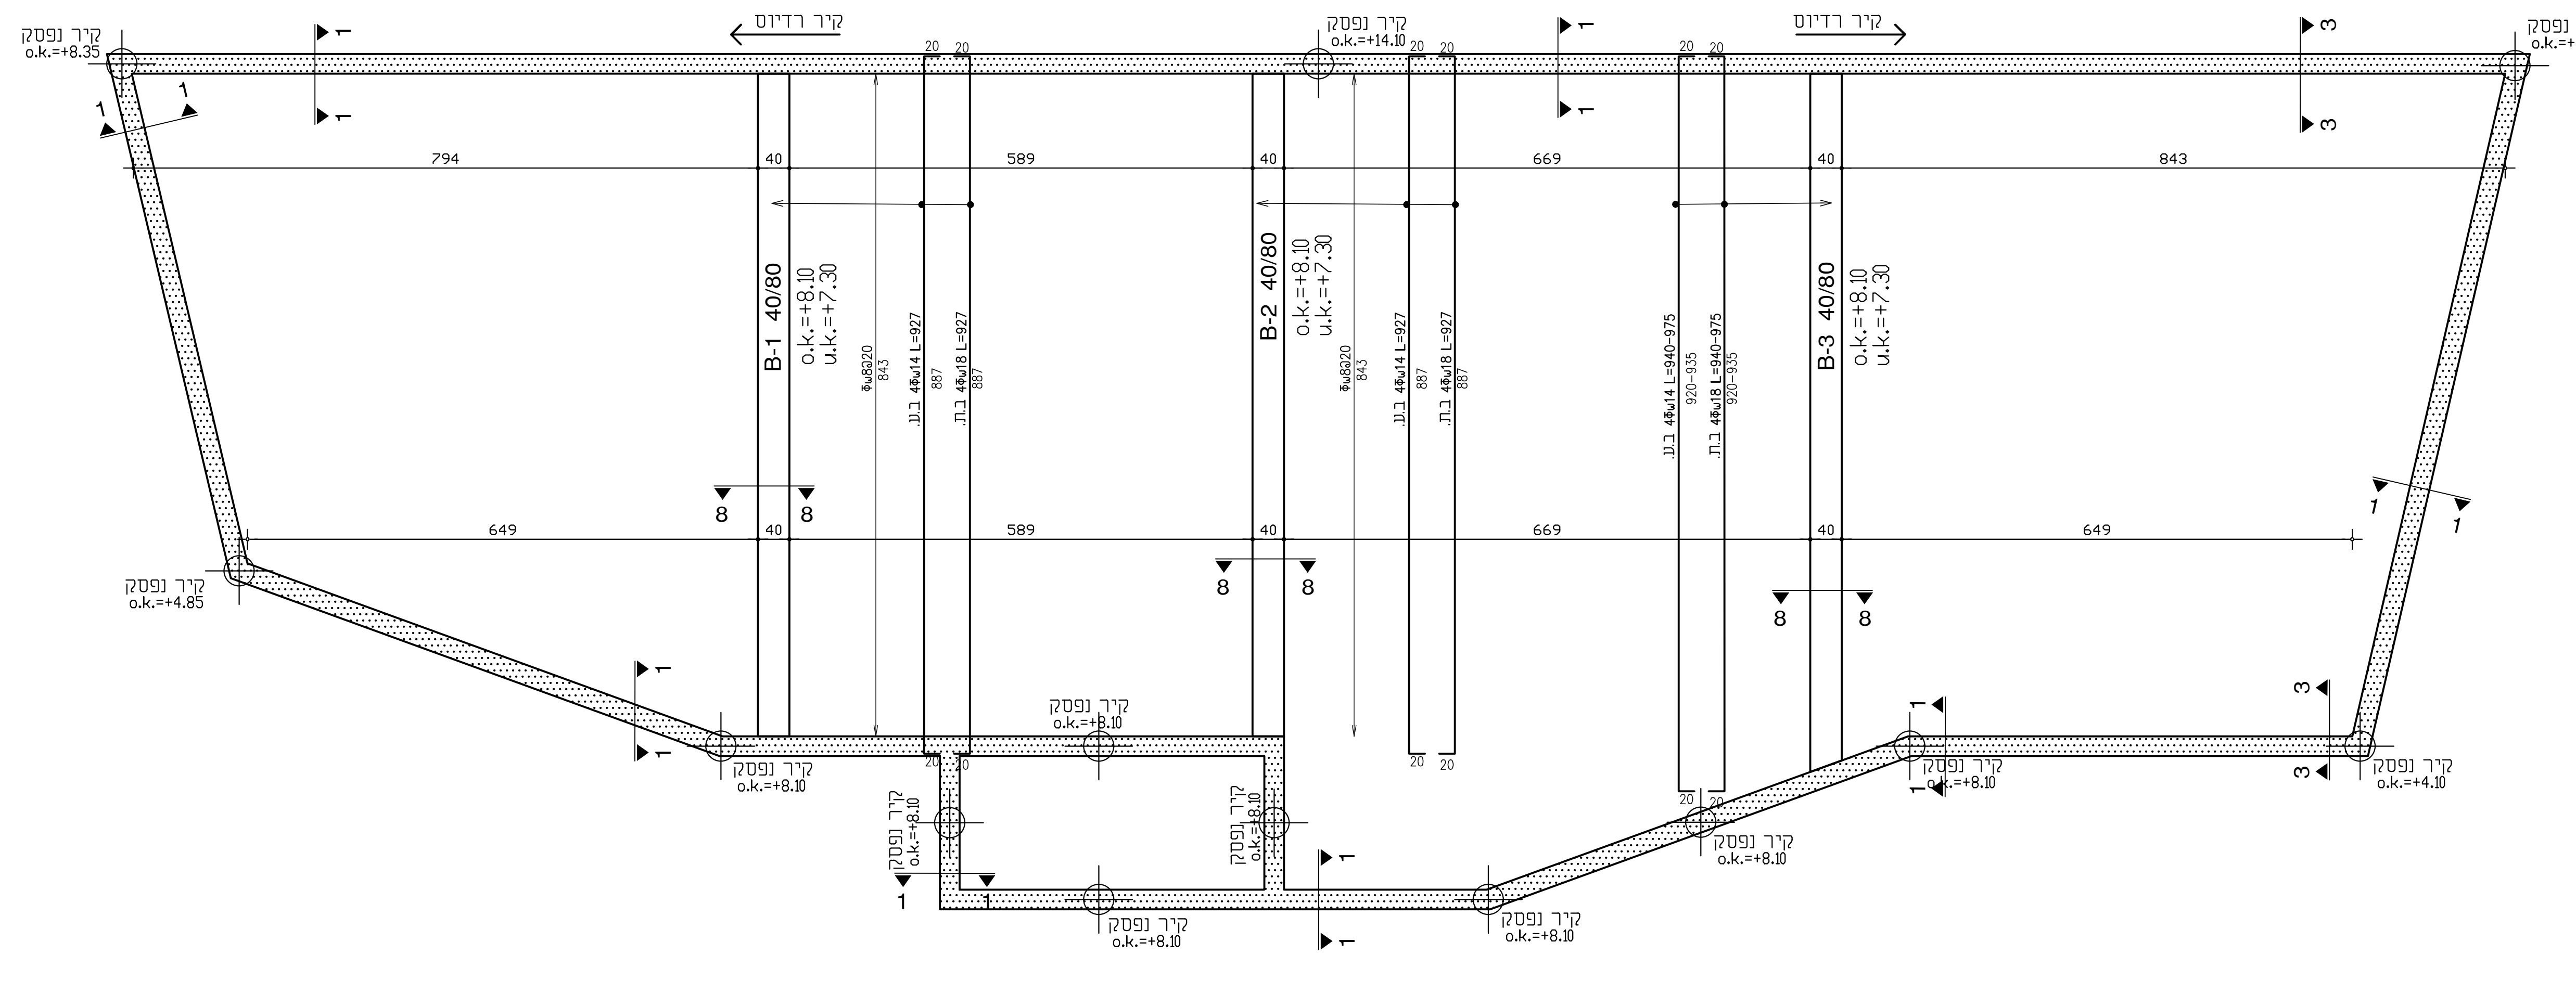
קיר רדיוס
קיר נפסק
o.k.=+8.35
o.k.=+14.10
o.k.=+4.85
o.k.=+8.10
o.k.=+4.10
B-1 40/80
B-2 40/80
B-3 40/80
o.k.=+8.10
u.k.=+7.30
794
589
669
843
649

תכנית קירות עליונים

ק.מ. 1:50

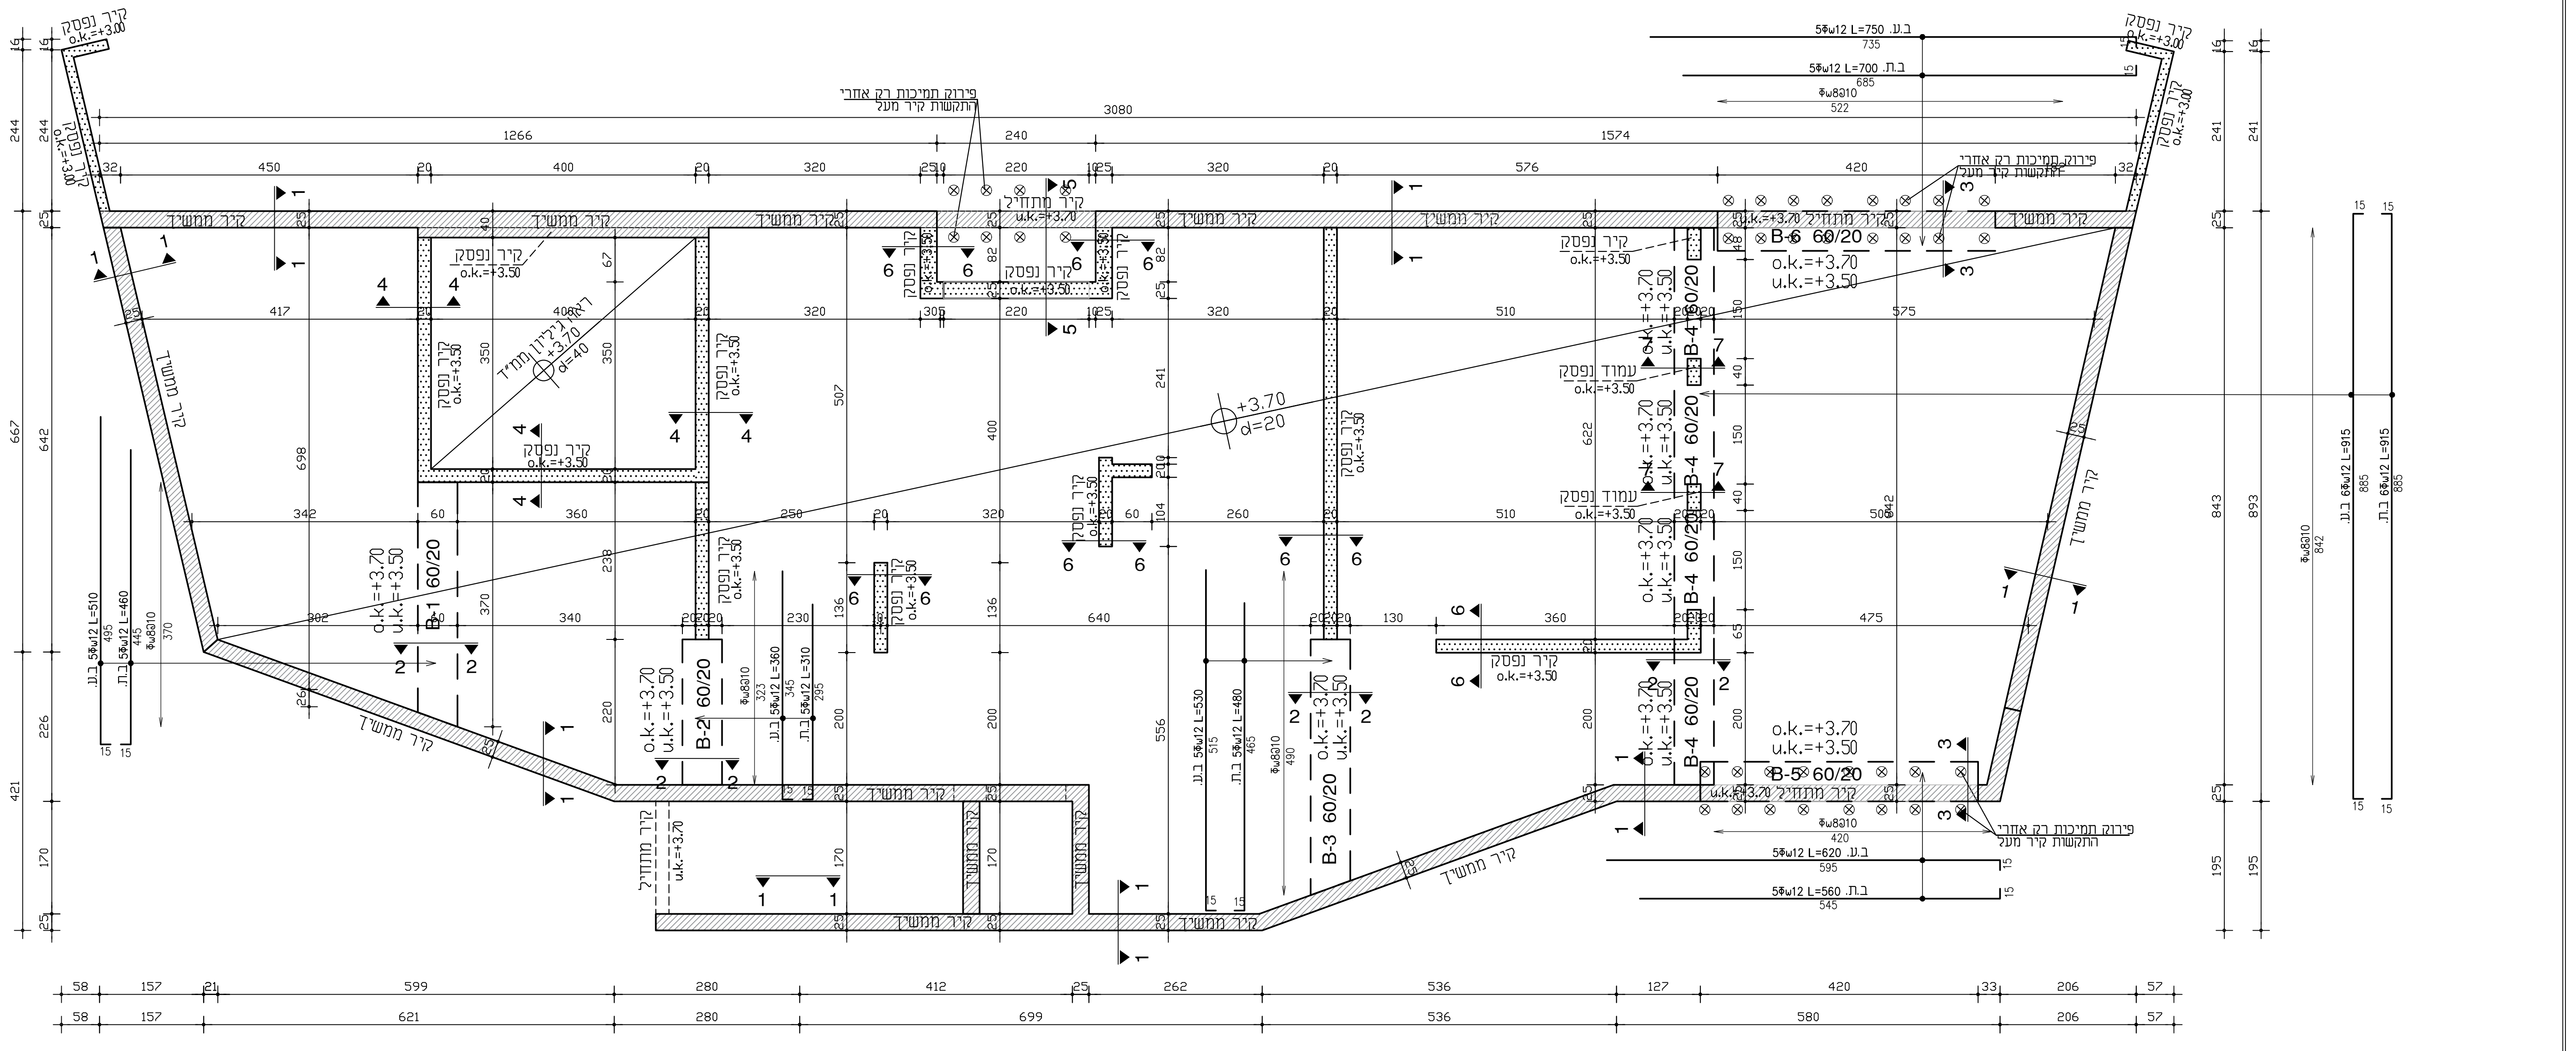
3057
3080
1266
1574
קיר ממשיך
קיר נפסק
קיר מתחיל
B-1 60/20
B-2 60/20
B-3 60/20
B-4 60/20
B-5 60/20
B-6 60/20
o.k.=+3.70
u.k.=+3.50
+3.70
α=20
פירוט תמיכות רק אחרי התקשות קיר מעל

תכנית גיאומטריה וקורות

ק.מ. 1:50

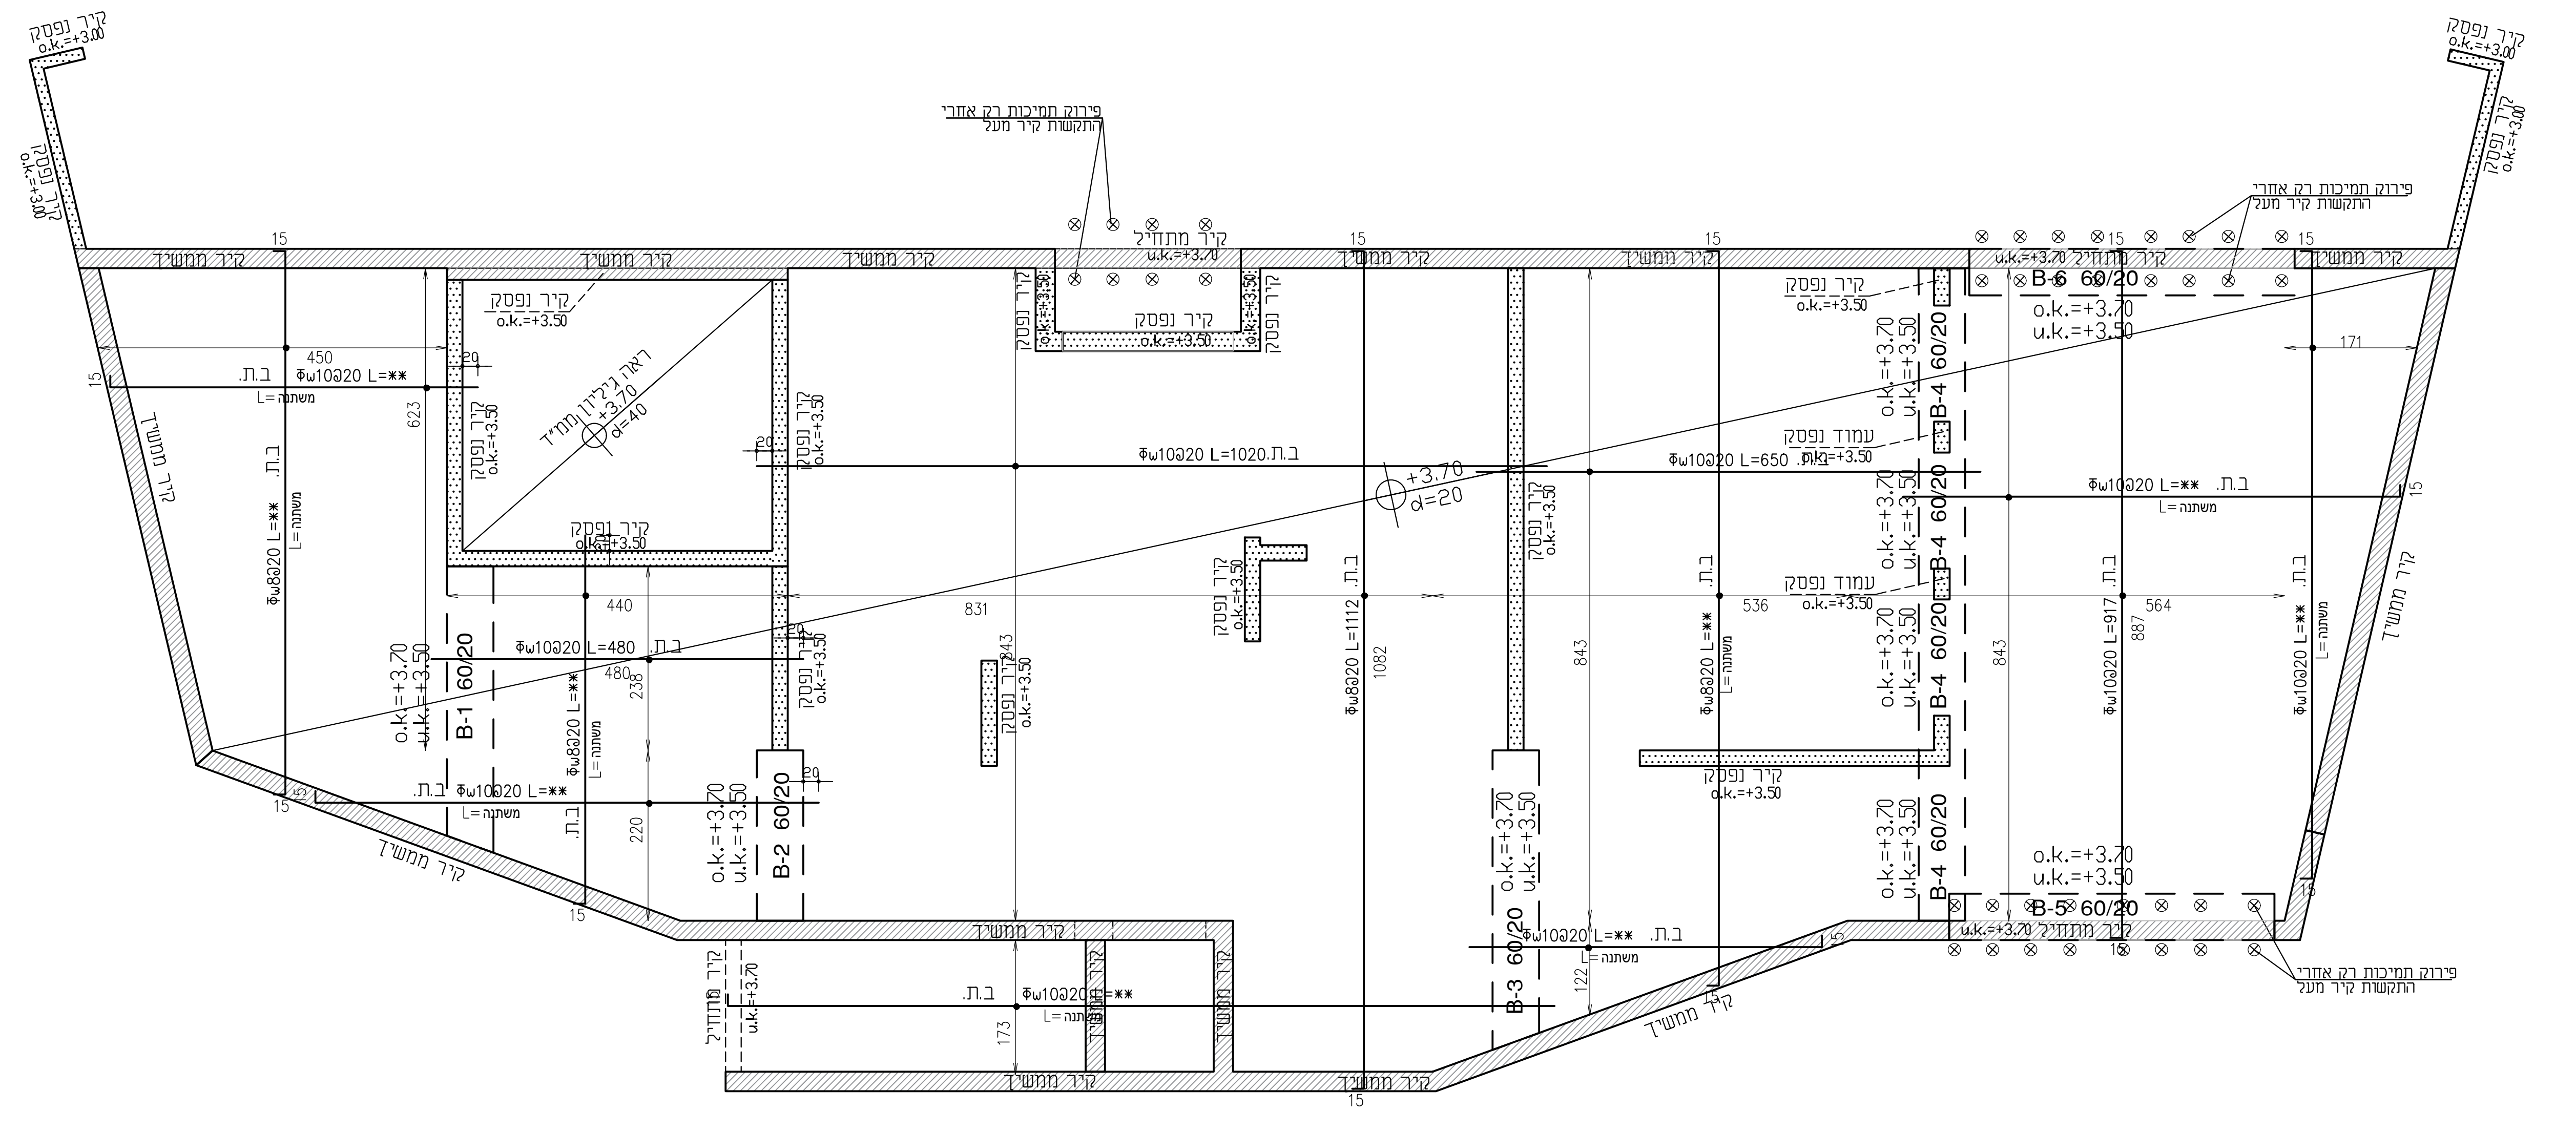
קיר נפסק
קיר ממשיך
קיר מתחיל
B-1 60/20
B-2 60/20
B-3 60/20
B-4 60/20
B-5 60/20
B-6 60/20
ב.ת
+3.70
α=20

תכנית ב.ת

ק.מ. 1:50

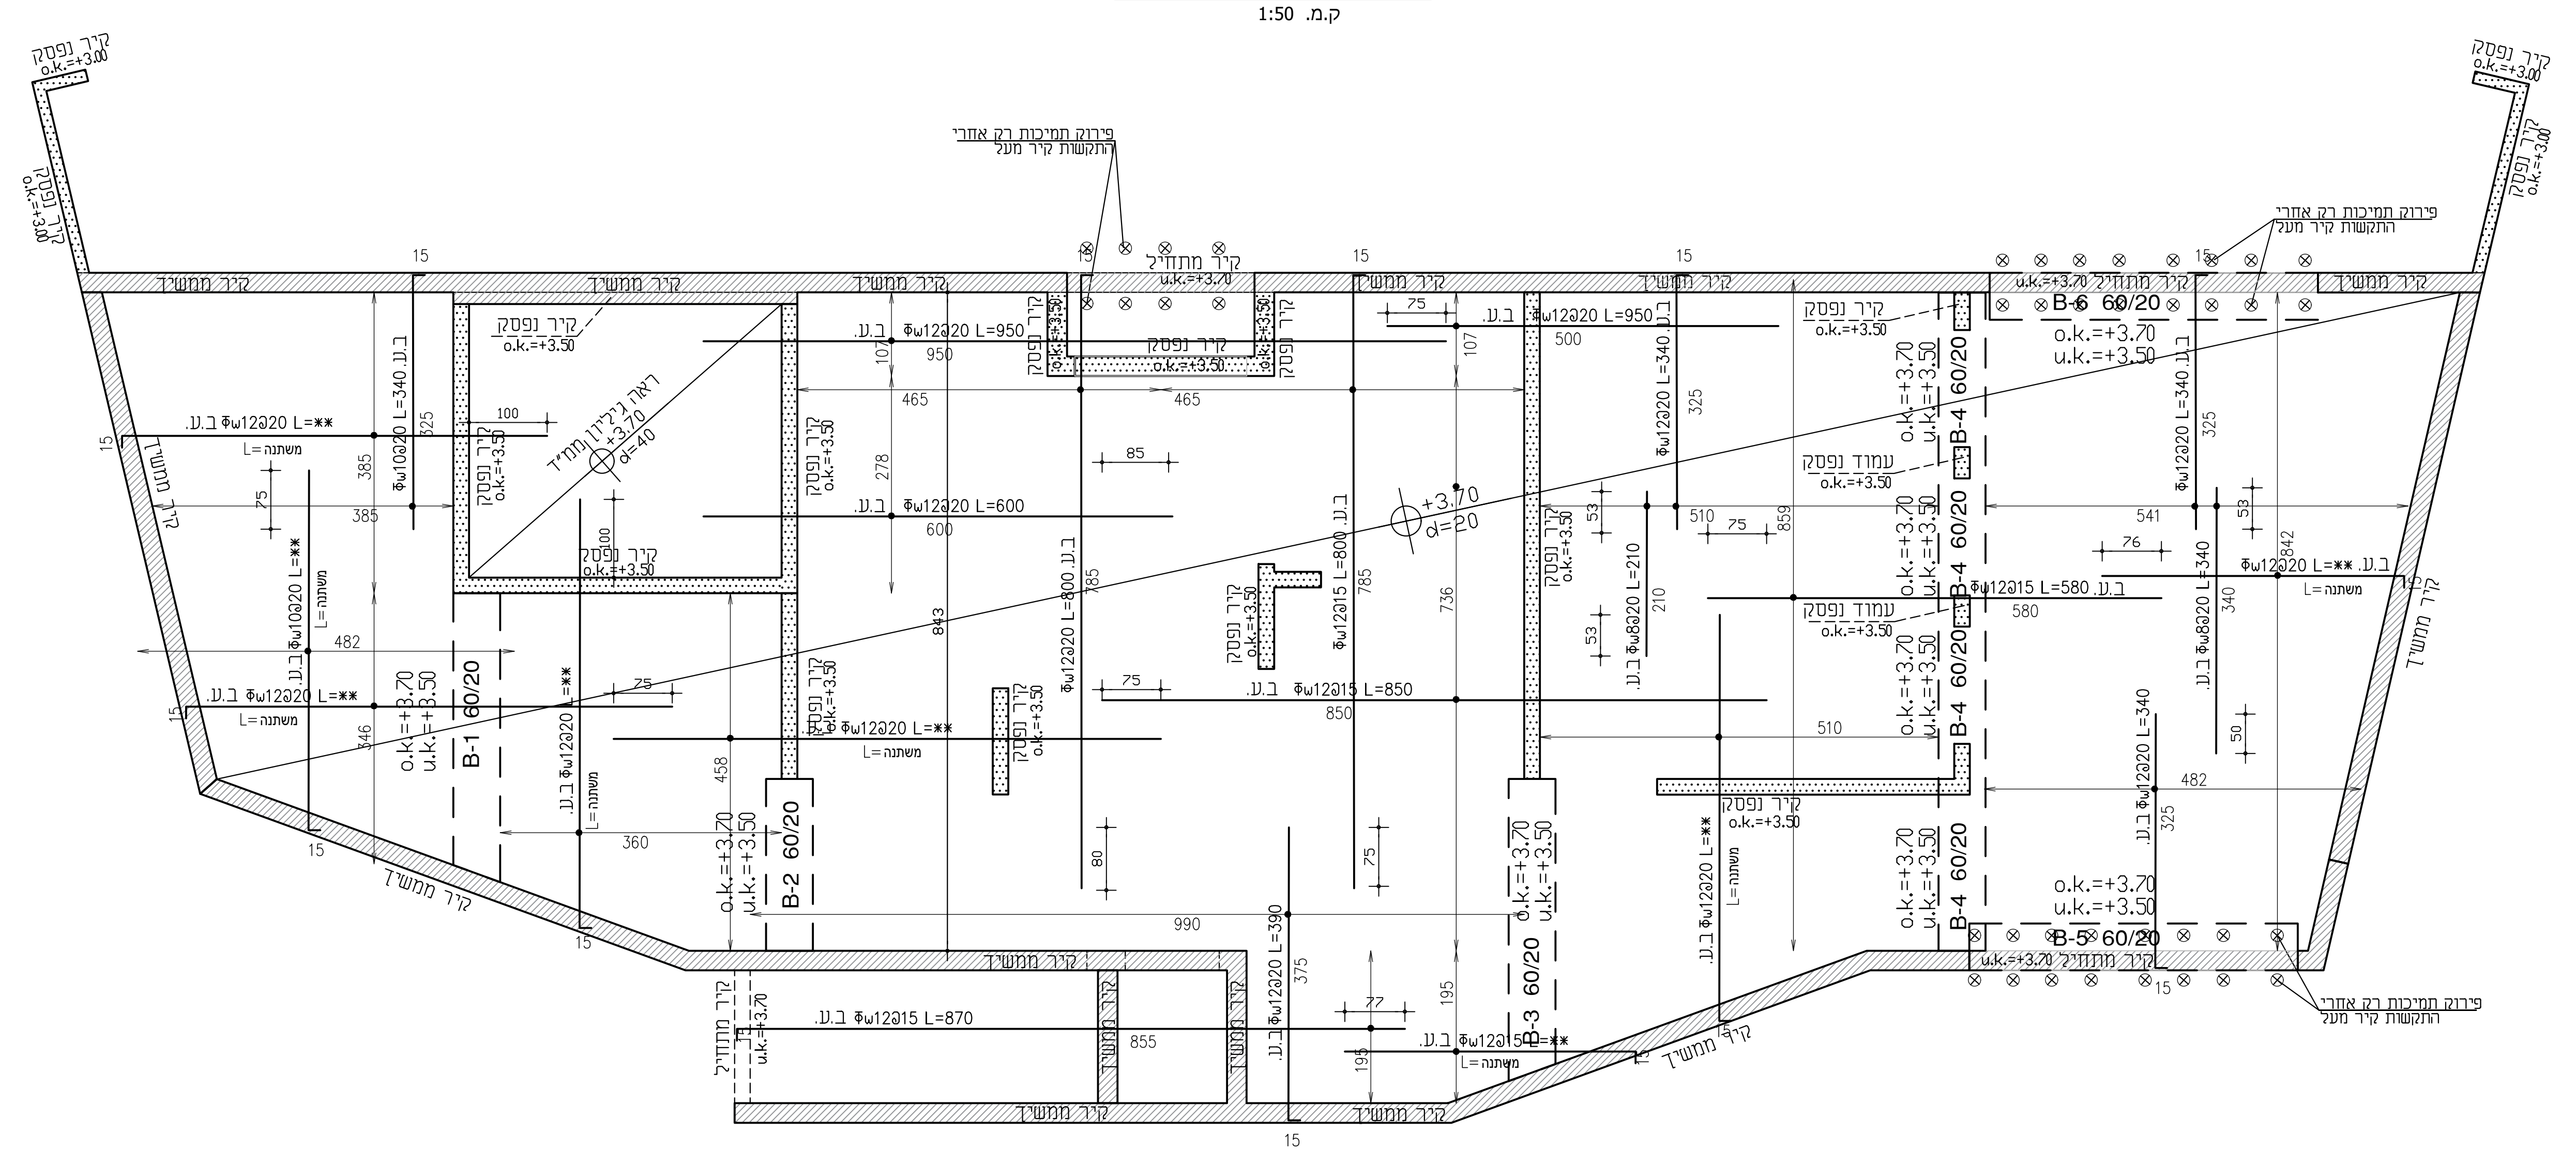
קיר נפסק
קיר ממשיך
קיר מתחיל
B-1 60/20
B-2 60/20
B-3 60/20
B-4 60/20
B-5 60/20
B-6 60/20
ב.ע
+3.70
α=20

תכנית ב.ע

ק.מ. 1:50

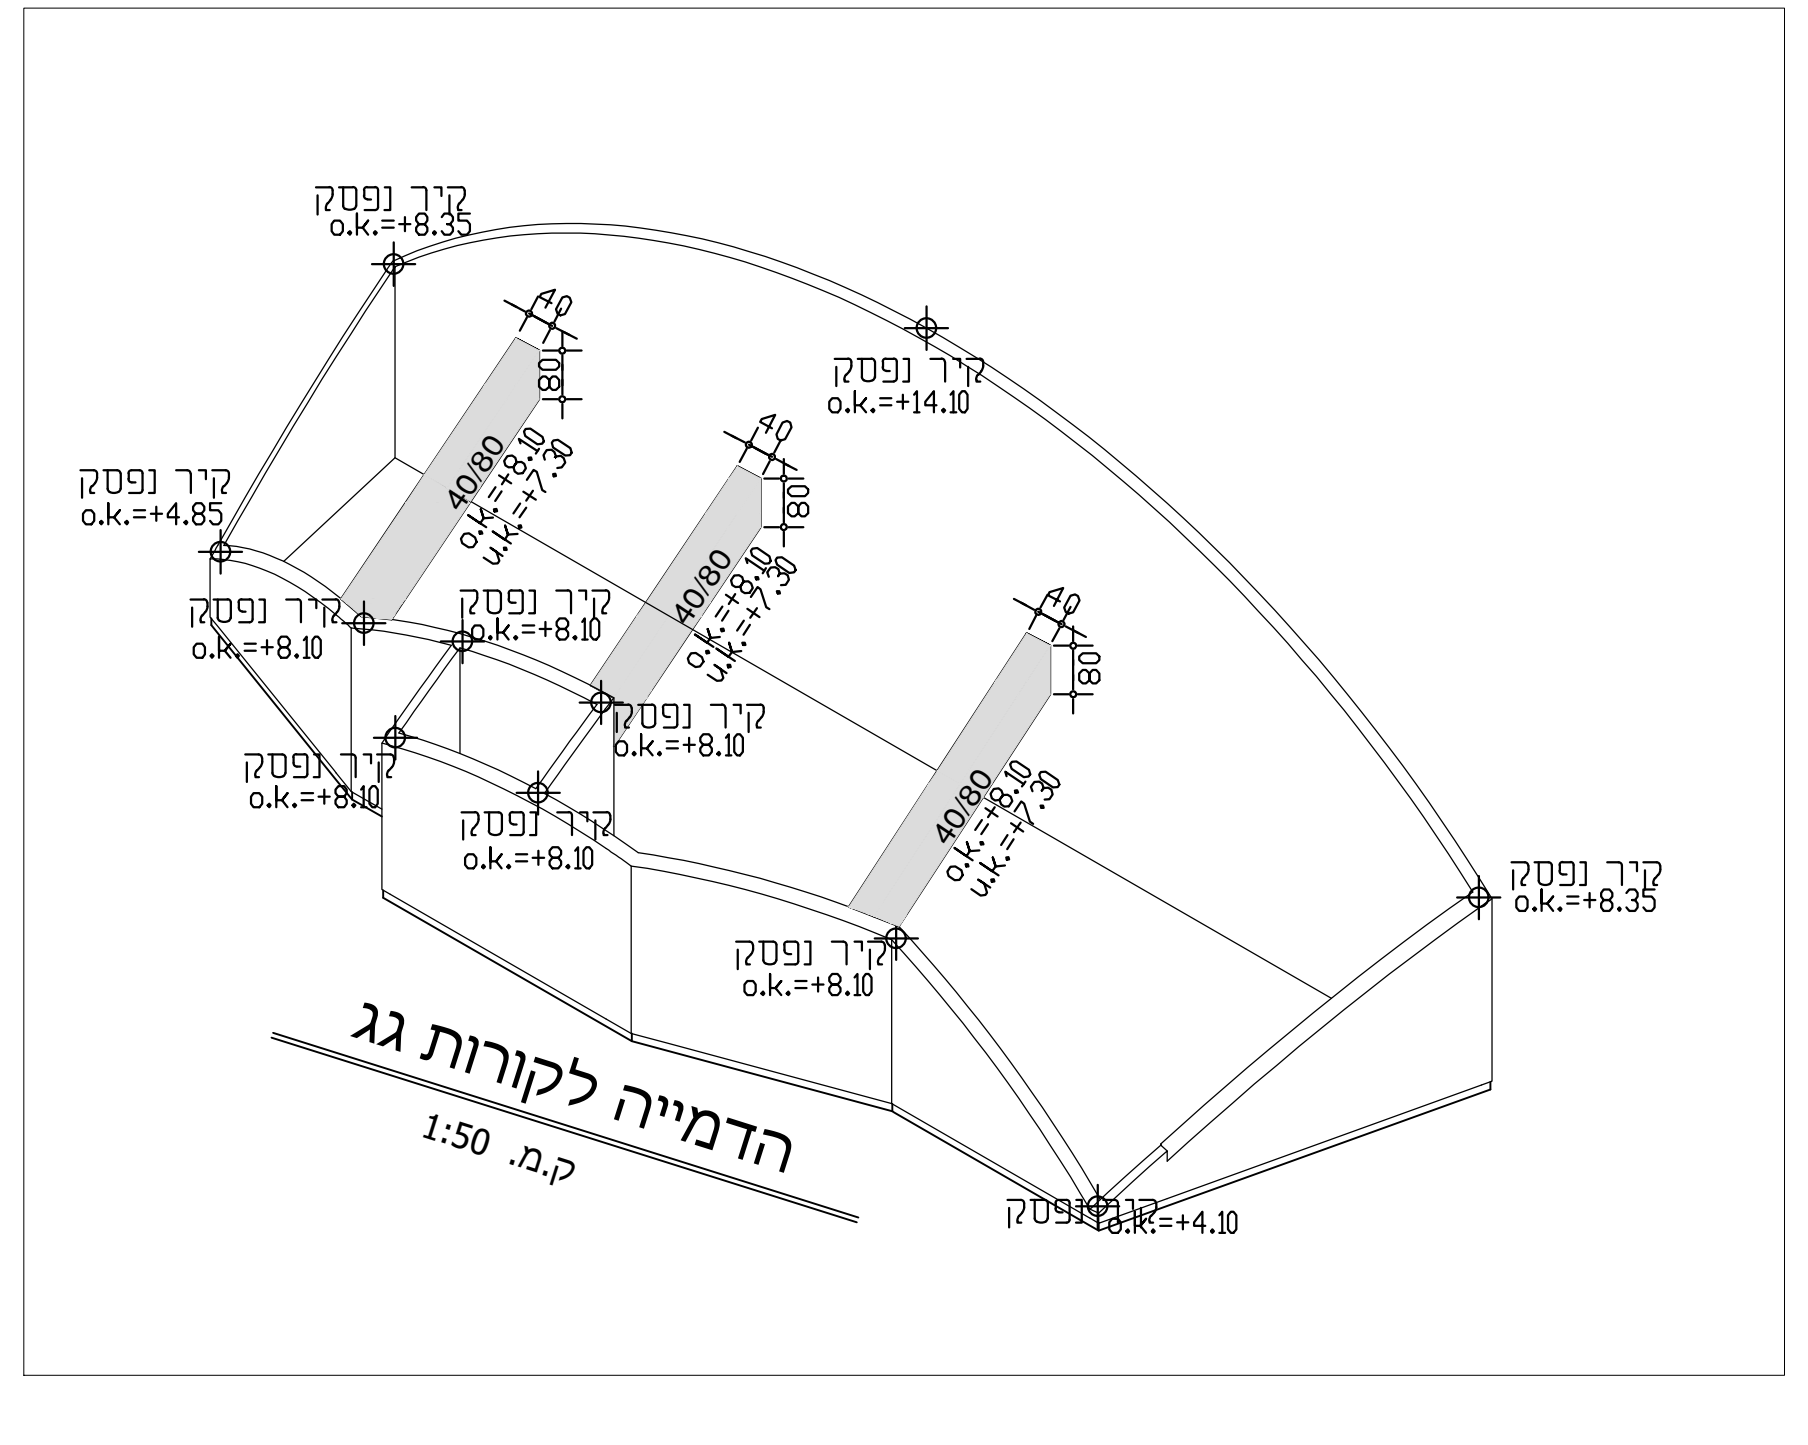
קיר נפסק
o.k.=+8.35
o.k.=+14.10
o.k.=+4.85
o.k.=+8.10
o.k.=+4.10

הדמייה לקורות גג

ק.מ. 1:50

8-8

ק.מ. 1:25

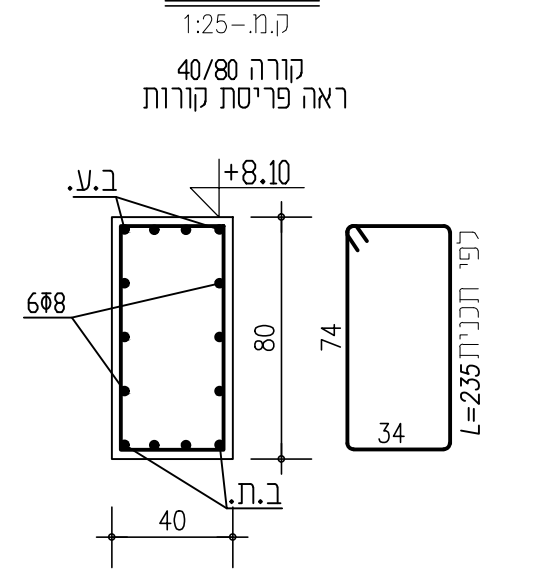

7-7

ק.מ. 1:25

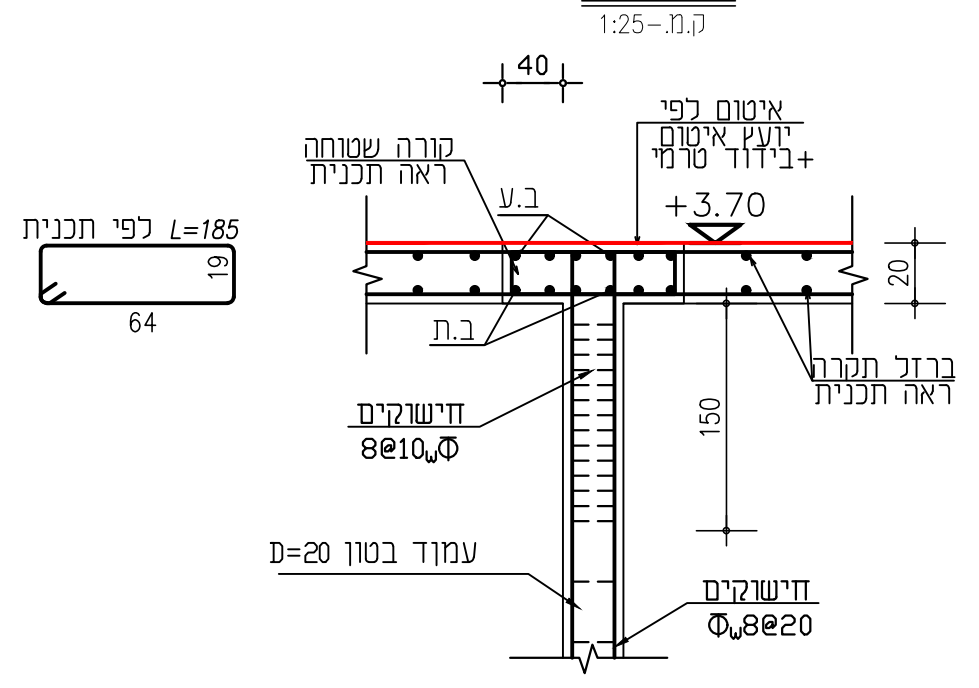

6-6

ק.מ. 1:25

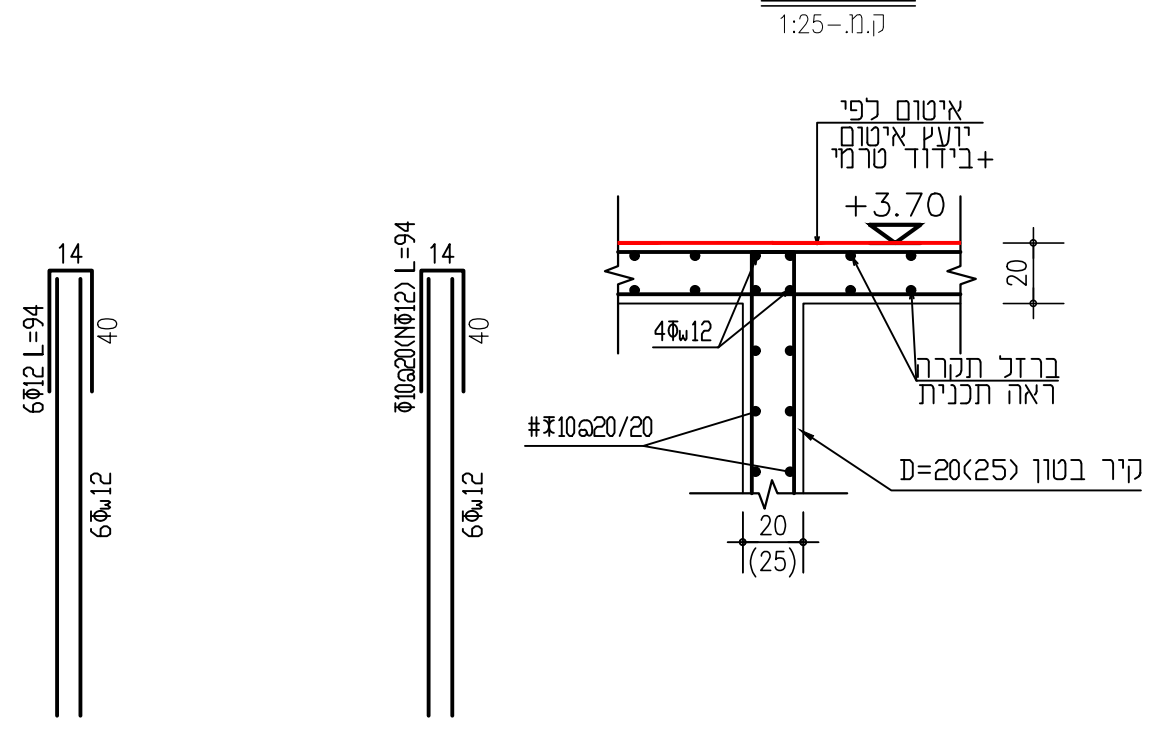

5-5

ק.מ. 1:25

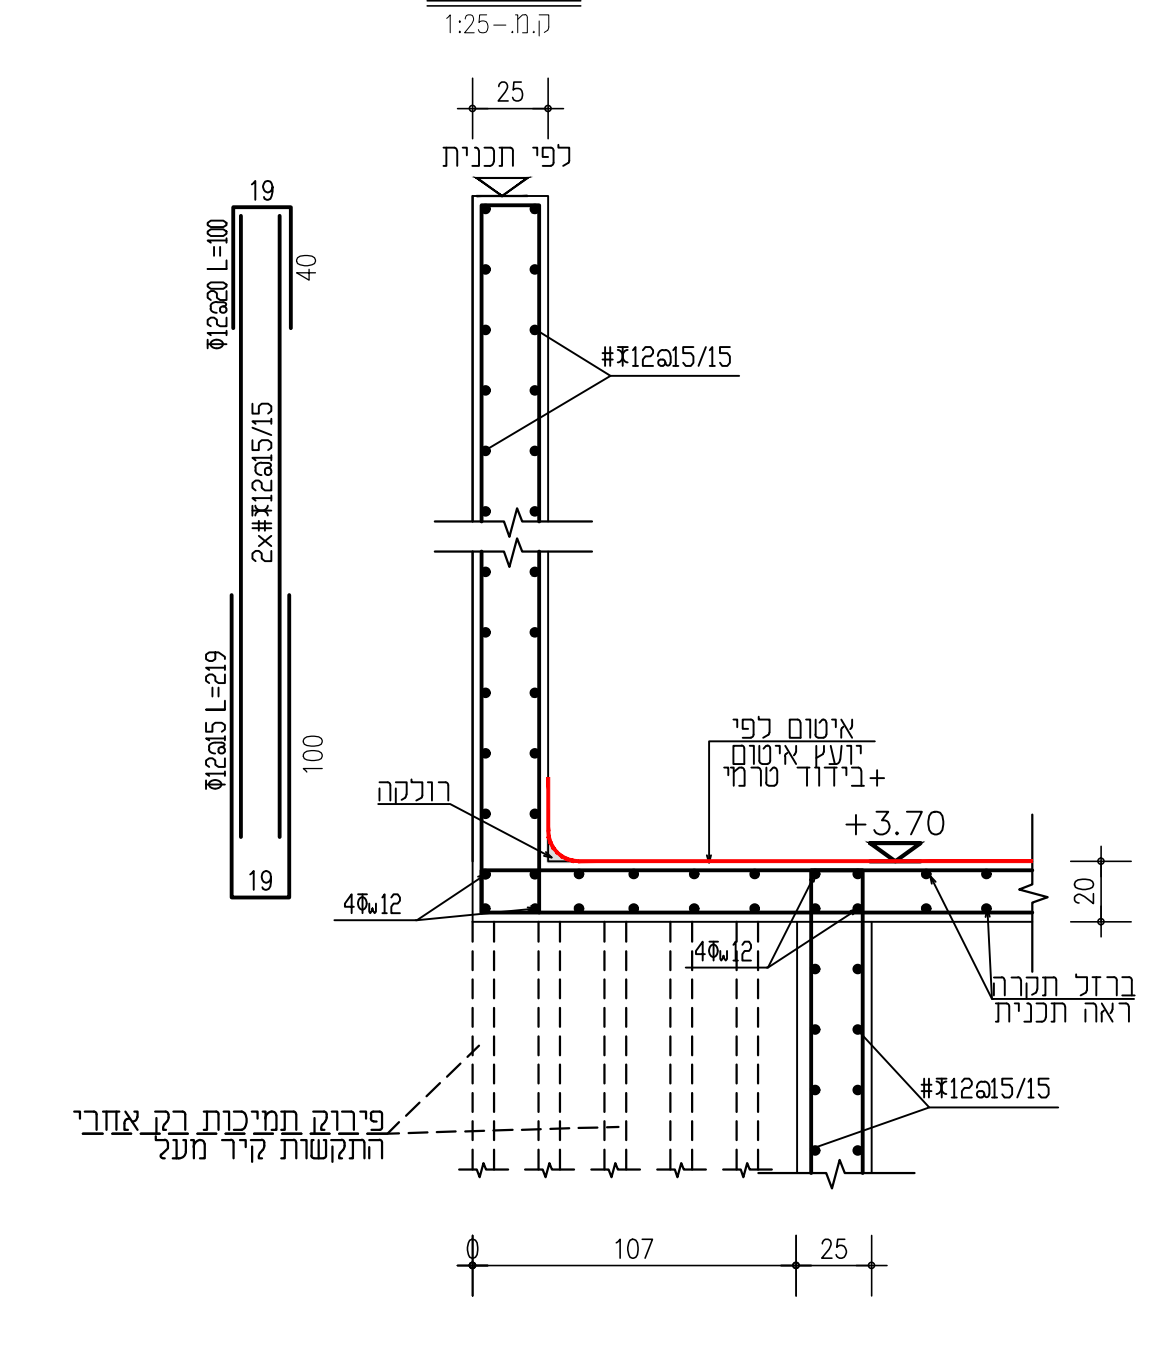

4-4

ק.מ. 1:25

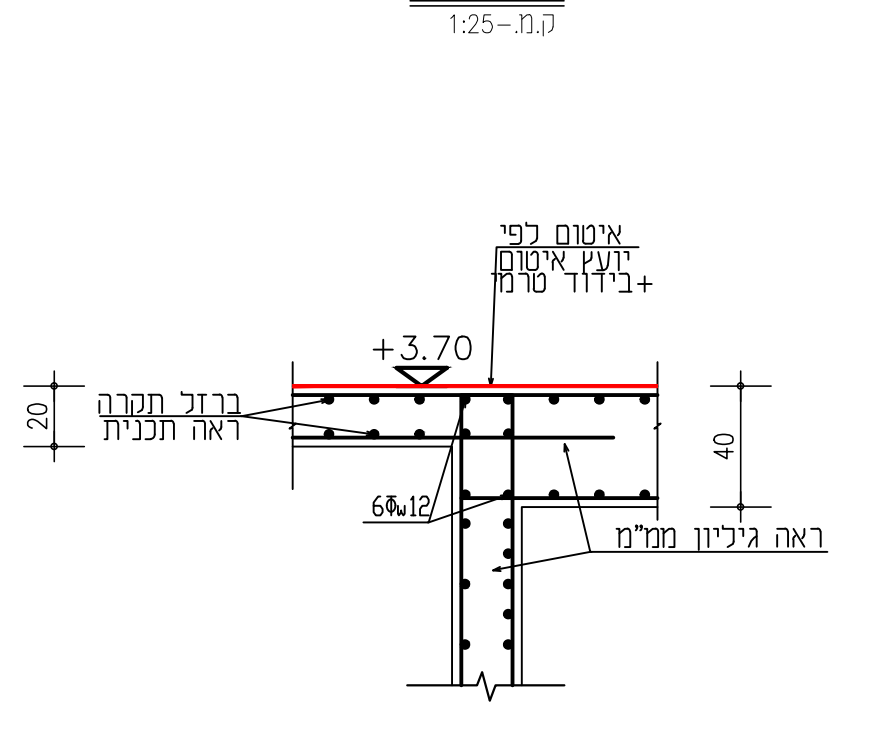

3-3

ק.מ. 1:25

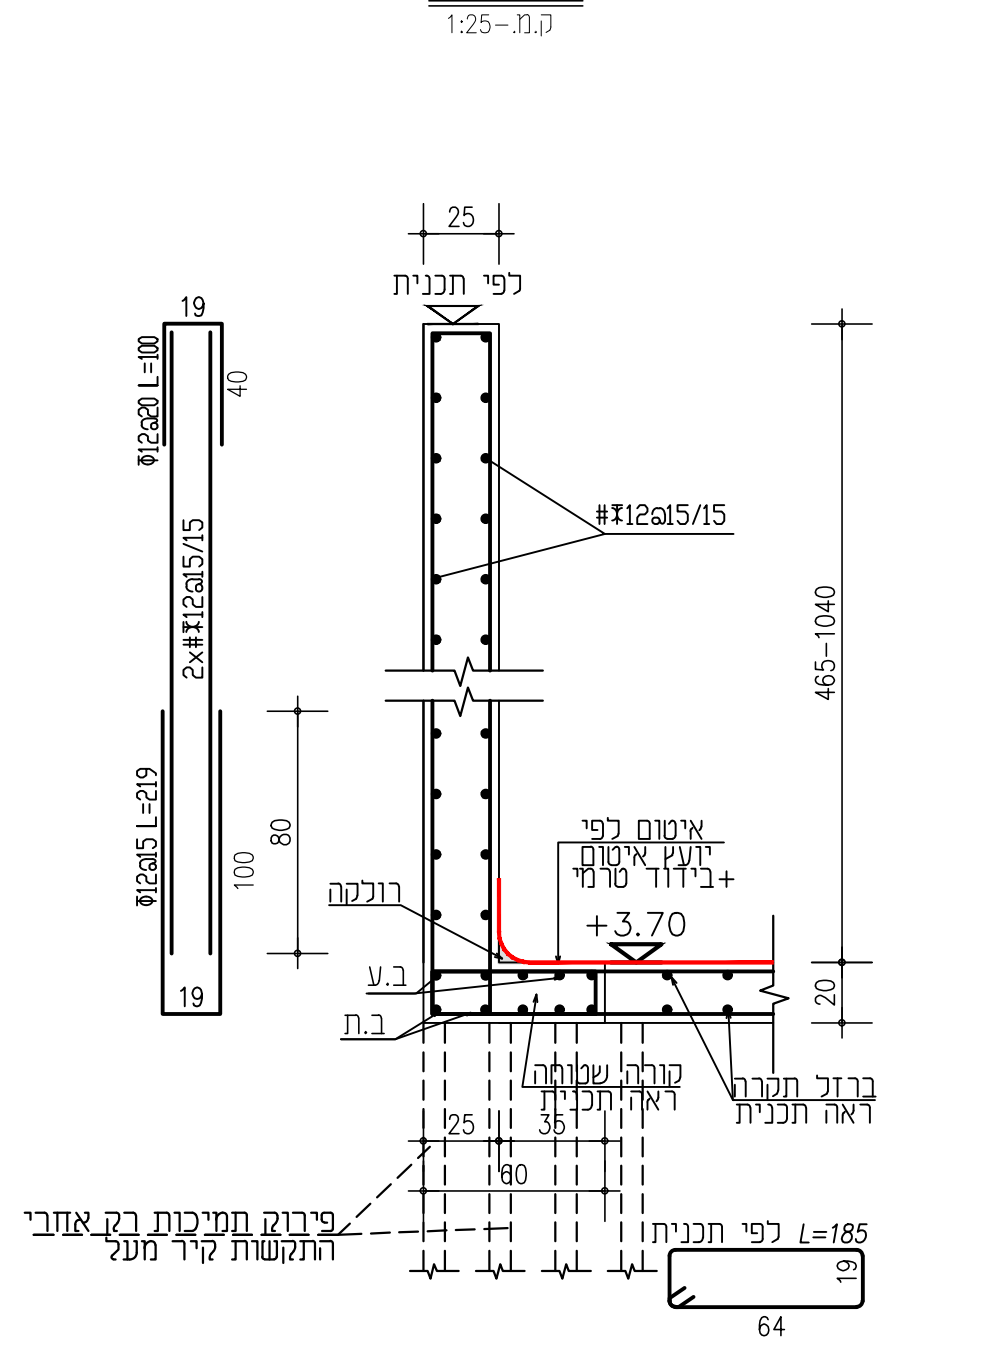

2-2

ק.מ. 1:25

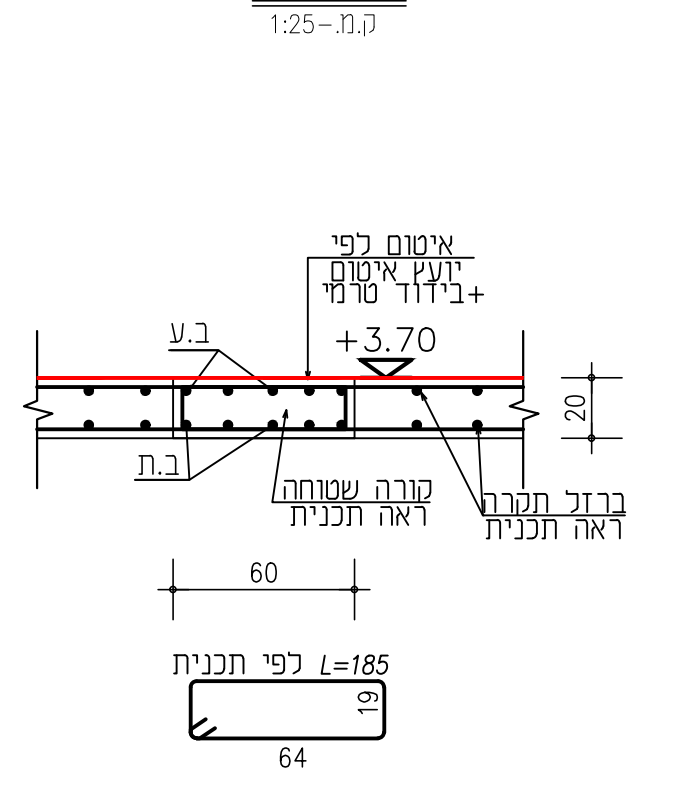

1-1

ק.מ. 1:25

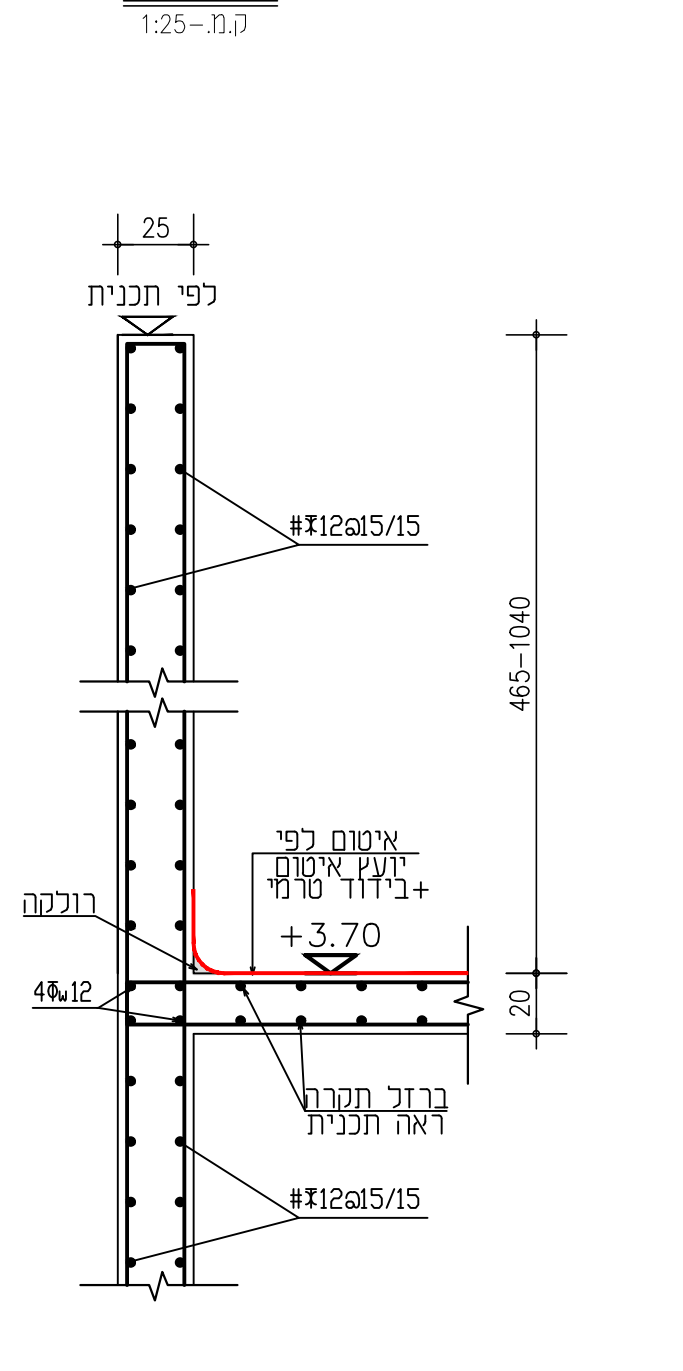

הערות:

1. יש לעבוד בתאום עם תוכניות ארכיטקטורה.
2. יש להודיע למהנדס על כל אי התאמה.
3. בקורות שטוחות יש לתת ספסלים (חישוקים סגורים מעל עמודים Φw12@10)
4. יש לקרוא למהנדס לביקורת 48 שעות לפני היציקה (פרט ליום שישי).
5. ברזל- מצולע פרט לחישוקים.
6. חישוקים Φw8@20 – פרט למסומנים!
7. יש להכניס חישוקים בעמודים בתוך התקרה והקורות 1Φw8 בקורה שטוחה, בקורה עליונה ותחתונה.
8. חגורות מעל הפתחים יהיו בגובה 20 ס"מ לפחות עם זיון 4Φw12 וחישוקים Φw8@20.
9. על עמודים וקורות בטון יש להדביק מבחוץ קל-קר בעובי 2 סמ' למניעת גשר טרמי.

מקרא:

עמוד בטון נפסק–	ע.נפסק ▨	1
עמוד בטון ממשיך–	ע.ממשיך ▨	1
עמוד בטון צומח –	ע.צומח ▨	1
עמוד בטון זז –	ע.זז ▨	1

כל הזיון יהיה מסוג רתיך !!

סוג בטון ב – 30

דרגת חשיפה – 3

יש לקבל אשור המתכנן לתכנית הפסקת יציקה (אנכיות ואפקיות)

תוכנית זו יש לקרוא עם תוכניות אדריכלות, אינסטלציה וחשמל.
יש לראות גליון זה ביחד עם גליון מס' 1
בתוכנית מסומנים רק קוצים נוספים לעמודים (בנוסף לבאים מלמטה).

תאריך	שינויים	מהדורה

אין לבצע תכנית זאת ללא היתר בניה בתוקף

המבצע אחראי למידות
אין למדוד מהתוכנית בקנה מידה
על אי התאמה במידות יש להודיע למתכנן

○ לעיון ○ לאישור ● למכרז ○ לבצוע

ד"ר אינג' שאול מייל
טל: 077-4200918
פקס: 077-4200919
רח' סטרומה 5, פתח תקווה, 49263
E-mail: shmail.eng@gmail.com

שם פרוייקט	גליון
אמפי בשדרות מבנה אומנים ובמה	תכנית ברזל גג וקורות
שם קובץ	artist and platform

3	גודל גליון ק.נ.מ. 1:25 1:50	תאריך 14.02.24